



ООО «СТАТУС»

**ИНН 6452128335 КПП 645201001 ОГРН 1176451013881
Адрес: 410051, г.Саратов, пр.им.Кирова, д.8, тел. 8-8452-46-25-06**

**СРО «Ассоциация архитекторов и проектировщиков Поволжья»
регистрационный номер СРО-П-197-21022018**

Заказчик: Администрация Ершовского муниципального района Саратовской области

**Проект межевания территории, ограниченной
ул. 25 Съезда КПСС, ул. 50 Лет Октября, ул. Парковой
и ул. Восточной в городе Ершов**

Основная часть

Директор ООО «Статус»	_____	С.Е. Серебрякова
Проектировщик	_____	О.В. Лихачева
Архитектор	_____	В.Н. Баличев

2018 г.

Состав проекта

№ п/п	Наименование	Масштаб	Стр.
Текстовые материалы			
1	Общая часть	-	3
1	Общая часть.		
2	Материалы по обоснованию проекта межевания территории	-	4
2.1	Перечень и сведения о площади образуемых земельных участков, в том числе возможные способы их образования.	-	4
2.2	Цель разработки проекта межевания	-	4
2.3	Планировочное обоснование местоположения границ земельных участков	-	5
2.4	Экспликация образуемых и существующих земельных участков	-	12
2.5	Расчет нормативных размеров земельных участков	-	15
Графические материалы			
1	Схема расположения проектируемой территории в планировочной структуре города Саратова. Б/м.	Б/м.	-
2	Чертеж межевания территории с границами образуемых, существующих и изменяемых земельных участков. М 1:500.	1:500	-
3	Чертеж межевания территории с границами образуемых, существующих и изменяемых земельных участков с обозначением номеров поворотных точек образуемых и изменяемых земельных участков. М 1:500.	1:500	-
4	Чертеж межевания территории. "Таблицы координат образуемых земельных участков"	-	-

Взам. Инв. №

Подпись и дата

Инв. № подл.

						Заказчик: Администрация Ершовского муниципального района Саратовской области			
Изм.	Колуч.	Лист	№ док.		Дата				
Директор		Серебрякова С.Е.				Проект межевания территории, ограниченной ул. 25 Съезда КПСС, ул. 50 Лет Октября, ул. Парковой и ул. Восточной в городе Ершов	Стадия	Лист	Листов
Проектировщик		Лихачева О.В.					ПМТ	2	21
Архитектор		Баличев В.Н.					ООО «СТАТУС»		

1) красные линии;

3) границы земельных участков, требующих корректировки местоположения границ с целью устранения реестровых ошибок.

2.3 Планировочное обоснование местоположения границ земельных участков

Все вновь образованные в проекте межевания земельные участки расположены в пределах территориальных зон Ж2 (зона малоэтажной жилой застройки), ОЗ (зона обслуживания объектов, необходимых для осуществления производственной и предпринимательской деятельности), П2 (зона коммунально-складских объектов).

Проектом предлагается образовать 6 (шесть) земельных участков :ЗУ1, :ЗУ2, :ЗУ3, :ЗУ4, :ЗУ6, 5 (пять) территорий общего пользования.

Второй земельный участок с условным номером :ЗУ2, по адресу: Саратовская область, г. Ер-ул. 50 Лет Октября, д. 5/7, предлагается сформировать с разрешенным использованием: мало-ная многоквартирная жилая застройка. Доступ к земельному участку будет осуществляться с ул. 50 лет Октября через территорию общего пользования ОП5 и с ул. Восточная через территорию об-

Взам. инв. №	Ершов, ул. Парковая, д. 13, предлагается образовать с разрешенным использованием: для индивидуального жилищного строительства. Доступ к земельному участку будет осуществляться с ул. Восточная через территорию общего пользования ОПЗ. Земельный участок расположен в территориальной зоне Ж2 (зона малоэтажной жилой застройки).						
	Второй земельный участок с условным номером :ЗУ2, по адресу: Саратовская область, г. Ершов, ул. 50 Лет Октября, д. 5/7, предлагается сформировать с разрешенным использованием: малоэтажная многоквартирная жилая застройка. Доступ к земельному участку будет осуществляться с ул. 50 Лет Октября через территорию общего пользования ОП5 и с ул. Восточная через территорию об-						
Подпись и дата							
Инв. № подл.							
						Заказчик: Администрация Ершовского муниципального района Саратовской области	Лист
							5
	Изм.	Колуч.	Лист	№ док	Подп.	Дата	

щего пользования ОПЗ. Земельный участок расположен в территориальной зоне Ж2 (зона малоэтажной жилой застройки).

Третий земельный участок с условным номером :ЗУ3, по адресу: Саратовская область, г. Ершов, ул. 25 Съезда КПСС, д. 28, предлагается сформировать с разрешенным использованием: для индивидуального жилищного строительства. Доступ к земельному участку будет осуществляться с ул. 25 Съезда КПСС через территорию общего пользования ОПЗ. Земельный участок расположен в территориальной зоне Ж2 (зона малоэтажной жилой застройки).

Четвертый земельный участок с условным номером :ЗУ4, по адресу: Саратовская область, г. Ершов, ул. 50 Лет Октября, д. 1, предлагается сформировать с разрешенным использованием: малоэтажная многоквартирная жилая застройка. Доступ к земельному участку будет осуществляться с ул. 50 Лет Октября через территорию общего пользования ОП1. Земельный участок расположен в территориальной зоне Ж2 (зона малоэтажной жилой застройки).

Пятый земельный участок с условным номером :ЗУ5, по адресу: Саратовская область, г. Ершов, ул. 50 Лет Октября, б/н, предлагается сформировать с разрешенным использованием: коммунальное обслуживание. Доступ к земельному участку будет осуществляться с ул. 50 Лет Октября через территорию общего пользования ОП1. Земельный участок расположен в территориальной зоне Ж2 (зона малоэтажной жилой застройки).

Шестой земельный участок с условным номером :ЗУ6, по адресу: Саратовская область, г. Ершов, ул. 50 Лет Октября, б/н, предлагается сформировать с разрешенным использованием: коммунальное обслуживание. Доступ к земельному участку будет осуществляться с ул. 50 Лет Октября через территорию общего пользования ОП1. Земельный участок расположен в территориальной зоне Ж2 (зона малоэтажной жилой застройки).

Проектом также предполагается образование 5 (пяти) территорий общего пользования :ОП1, :ОП2, :ОП3, :ОП4 и :ОП5.

Территории общего пользования :ОП1, :ОП3 и :ОП5 расположены в территориальной зоне Ж2 (зона малоэтажной жилой застройки).

Территория общего пользования :ОП2 расположена в территориальной зоне П2 (зона коммунально-складских объектов).

Территория общего пользования :ОП4 расположена в территориальной зоне О3 (зона обслуживания объектов, необходимых для осуществления производственной и предпринимательской деятельности).

Границы земельного участка с условным номером :13:ЗУ1, по адресу: Саратовская область, г. Ершов, ул. Восточная, д. 16 предлагается изменить путем перераспределения с территорией общего

Взам. инв. №							Заказчик: Администрация Ершовского муниципального района Саратовской области	Лист
								6
Подпись и дата								
Инв. № подл.	Изм.	Колуч.	Лист	№ док	Подп.	Дата		

пользования во избежание чрезполосицы и вкрапливания, а также пересечения границ земельного участка с границами жилого дома. Разрешенное использование земельного участка: для индивидуального жилищного строительства. Доступ к земельному участку будет осуществляться с ул. 25 Съезда КПСС через территорию общего пользования :ОПЗ. Земельный участок расположен в территориальной зоне Ж2 (зона малоэтажной жилой застройки).

Границы земельного участка с условным номером :14:ЗУ2, по адресу: Саратовская область, г. Ершов, ул. Восточная, д. 14 предлагается изменить путем перераспределения с территорией общего пользования во избежание чрезполосицы и вкрапливания, а также пересечения границ земельного участка с границами жилого дома. Разрешенное использование земельного участка: для индивидуального жилищного строительства. Доступ к земельному участку будет осуществляться с ул. Восточная через территорию общего пользования :ОПЗ. Земельный участок расположен в территориальной зоне Ж2 (зона малоэтажной жилой застройки).

Границы земельного участка с условным номером :9:ЗУ3, по адресу: Саратовская область, г. Ершов, ул. Восточная, д. 12 предлагается изменить путем исправления реестровой ошибки в местоположении земельного участка. Границы земельного участка пересекаются с границами надворной постройки. Разрешенное использование земельного участка: для индивидуального жилищного строительства. Доступ к земельному участку будет осуществляться с ул. Восточная через территорию общего пользования :ОПЗ. Земельный участок расположен в территориальной зоне Ж2 (зона малоэтажной жилой застройки).

Границы земельного участка с условным номером :11, по адресу: Саратовская область, г. Ершов, ул. Восточная, д. 10 предлагается в рамках данного проекта уточнить. Границы земельного участка ранее не были установлены в соответствии с законодательством Российской Федерации. Разрешенное использование земельного участка: для индивидуального жилищного строительства. Доступ к земельному участку будет осуществляться с ул. Восточная через территорию общего пользования :ОПЗ. Земельный участок расположен в территориальной зоне Ж2 (зона малоэтажной жилой застройки).

Границы земельного участка с условным номером :21:ЗУ4, по адресу: Саратовская область, г. Ершов, ул. Восточная, д. 8а предлагается изменить путем перераспределения с территорией общего пользования во избежание чрезполосицы и вкрапливания, а также пересечения границ земельного участка с границами жилого дома. Разрешенное использование земельного участка: для индивидуального жилищного строительства. Доступ к земельному участку будет осуществляться с ул. Восточная через территорию общего пользования :ОПЗ. Земельный участок расположен в территориальной зоне Ж2 (зона малоэтажной жилой застройки).

Инв.№ подл.	Подпись и дата	Взам. инв. №							Заказчик: Администрация Ершовского муниципального района Саратовской области	Лист
										7
			Изм.	Колуч.	Лист	№док	Подп.	Дата		

Границы земельного участка с условным номером :8:ЗУ5, по адресу: Саратовская область, г. Ершов, ул. Восточная, д. 8 предлагается изменить путем перераспределения с территорией общего пользования во избежание чрезполосицы и вкрапливания, а также пересечения границ земельного участка с границами жилого дома. Разрешенное использование земельного участка: для индивидуального жилищного строительства. Доступ к земельному участку будет осуществляться с ул. Восточная через территорию общего пользования :ОПЗ. Земельный участок расположен в территориальной зоне Ж2 (зона малоэтажной жилой застройки).

Границы земельного участка с условным номером :18:ЗУ6, по адресу: Саратовская область, г. Ершов, ул. Восточная, д. 6 предлагается изменить путем перераспределения с территорией общего пользования во избежание чрезполосицы и вкрапливания, а также пересечения границ земельного участка с границами жилого дома. Разрешенное использование земельного участка: для индивидуального жилищного строительства. Доступ к земельному участку будет осуществляться с ул. Восточная через территорию общего пользования :ОПЗ. Земельный участок расположен в территориальной зоне Ж2 (зона малоэтажной жилой застройки).

Границы земельного участка с условным номером :25:ЗУ7, по адресу: Саратовская область, г. Ершов, ул. Восточная, д. 4 предлагается изменить путем перераспределения с территорией общего пользования во избежание чрезполосицы и вкрапливания, а также пересечения границ земельного участка с границами жилого дома. Разрешенное использование земельного участка: для индивидуального жилищного строительства. Доступ к земельному участку будет осуществляться с ул. Восточная через территорию общего пользования :ОПЗ. Земельный участок расположен в территориальной зоне Ж2 (зона малоэтажной жилой застройки).

Границы земельного участка с условным номером :16:ЗУ8, по адресу: Саратовская область, г. Ершов, ул. Восточная, д. 2 предлагается изменить путем перераспределения с территорией общего пользования во избежание чрезполосицы и вкрапливания, а также пересечения границ земельного участка с границами жилого дома. Разрешенное использование земельного участка: для индивидуального жилищного строительства. Доступ к земельному участку будет осуществляться с ул. Восточная через территорию общего пользования :ОПЗ. Земельный участок расположен в территориальной зоне Ж2 (зона малоэтажной жилой застройки).

Границы земельного участка с условным номером :1:ЗУ9, по адресу: Саратовская область, г. Ершов, ул. парковая, д. 13 предлагается изменить путем перераспределения с территорией общего пользования во избежание чрезполосицы и вкрапливания, а также пересечения границ земельного участка с границами жилого дома. Разрешенное использование земельного участка: для индивидуального жилищного строительства. Доступ к земельному участку будет осуществляться с ул. Во-

Взам. инв. №

Подпись и дата

Инв. № подл.

сточная через территорию общего пользования :ОП3. Земельный участок расположен в территориальной зоне Ж2 (зона малоэтажной жилой застройки).

Границы земельного участка с условным номером :26:ЗУ10, по адресу: Саратовская область, г. Ершов, ул. Парковая, д. 17 предлагается изменить путем перераспределения с территорией общего пользования во избежание чрезполосицы и вкрапливания. Разрешенное использование земельного участка: для индивидуального жилищного строительства. Доступ к земельному участку будет осуществляться с ул. Восточная через территорию общего пользования :ОП3. Земельный участок расположен в территориальной зоне Ж2 (зона малоэтажной жилой застройки).

Границы земельного участка с условным номером :19:ЗУ11, по адресу: Саратовская область, г. Ершов, ул. 50 Лет Октября, д. 9 предлагается изменить путем перераспределения с территорией общего пользования во избежание чрезполосицы и вкрапливания, а также пересечения границ земельного участка с границами жилого дома. Разрешенное использование земельного участка: для индивидуального жилищного строительства. Доступ к земельному участку будет осуществляться с ул. 50 Лет Октября через территорию общего пользования :ОП5. Земельный участок расположен в территориальной зоне Ж2 (зона малоэтажной жилой застройки).

Границы земельного участка с условным номером :22:ЗУ12, по адресу: Саратовская область, г. Ершов, ул. 50 Лет Октября, д. 11 предлагается изменить путем перераспределения с территорией общего пользования во избежание чрезполосицы и вкрапливания. Разрешенное использование земельного участка: для индивидуального жилищного строительства. Доступ к земельному участку будет осуществляться с ул. 50 Лет Октября через территорию общего пользования :ОП5. Земельный участок расположен в территориальной зоне Ж2 (зона малоэтажной жилой застройки).

Границы земельного участка с условным номером :4:ЗУ13, по адресу: Саратовская область, г. Ершов, ул. 25 Съезда КПСС, д. 32 предлагается изменить путем исправления реестровой ошибки в местоположении земельного участка. Граница земельного участка режет надворные постройки, расположенные на соседних земельных участках. Разрешенное использование земельного участка: объекты гаражного назначения. Доступ к земельному участку будет осуществляться с ул. 25 Съезда КПСС через территорию общего пользования :ОП2. Земельный участок расположен в территориальной зоне П2 (зона коммунально-складских объектов).

Границы земельного участка с условным номером :27:ЗУ14, по адресу: Саратовская область, г. Ершов, ул. 50 Лет Октября, д. 13 предлагается изменить путем перераспределения с территорией общего пользования во избежание чрезполосицы и вкрапливания. Разрешенное использование земельного участка: для индивидуального жилищного строительства. Доступ к земельному участку будет осуществляться с ул. 50 Лет Октября через территорию общего пользования :ОП5. Земельный

Инв.№ подл.	Подпись и дата	Взам. инв. №							Заказчик: Администрация Ершовского муниципального района Саратовской области	Лист
										9
			Изм.	Колуч.	Лист	№док	Подп.	Дата		

участок расположен в территориальной зоне Ж2 (зона малоэтажной жилой застройки).

Границы земельного участка с условным номером :20:ЗУ15, по адресу: Саратовская область, г. Ершов, ул. 25 Съезда КПСС, д. 26т предлагается изменить путем исправления реестровой ошибки в местоположении земельного участка. Разрешенное использование земельного участка: магазины. Доступ к земельному участку будет осуществляться с ул. 25 Съезда КПСС через территорию общего пользования :ОП4. Земельный участок расположен в территориальной зоне ОЗ (зона обслуживания объектов, необходимых для осуществления производственной и предпринимательской деятельности).

Границы земельного участка с условным номером :49:ЗУ16, по адресу: Саратовская область, г. Ершов, ул. 25 Съезда КПСС, д. 26т предлагается изменить путем исправления реестровой ошибки в местоположении земельного участка. Разрешенное использование земельного участка: магазины. Доступ к земельному участку будет осуществляться с ул. 25 Съезда КПСС через территорию общего пользования :ОП4. Земельный участок расположен в территориальной зоне ОЗ (зона обслуживания объектов, необходимых для осуществления производственной и предпринимательской деятельности).

Границы земельного участка с условным номером :74:ЗУ17, по адресу: Саратовская область, г. Ершов, ул. 25 Съезда КПСС, д. 24 предлагается изменить путем исправления реестровой ошибки в местоположении земельного участка. Граница земельного участка режет жилой дом, расположенный на данном участке. Разрешенное использование земельного участка: для индивидуального жилищного строительства. Доступ к земельному участку будет осуществляться с ул. 25 Съезда КПСС через территорию общего пользования :ОПЗ. Земельный участок расположен в территориальной зоне Ж2 (зона малоэтажной жилой застройки).

Границы земельного участка с условным номером :6:ЗУ18, по адресу: Саратовская область, г. Ершов, ул. 25 Съезда КПСС, д. 26 предлагается изменить путем исправления реестровой ошибки в местоположении земельного участка. Граница земельного участка режет жилой дом, расположенный на данном участке. Разрешенное использование земельного участка: для индивидуального жилищного строительства. Доступ к земельному участку будет осуществляться с ул. 25 Съезда КПСС через территорию общего пользования :ОПЗ. Земельный участок расположен в территориальной зоне Ж2 (зона малоэтажной жилой застройки).

Границы земельного участка с условным номером :78:ЗУ19, по адресу: Саратовская область, г. Ершов, ул. Парковая, д. 4 предлагается изменить путем исправления реестровой ошибки в местоположении земельного участка. Разрешенное использование земельного участка: малоэтажная многоквартирная жилая застройка. Доступ к земельному участку будет осуществляться с ул. Парковая,

Инв.№ подл.	Подпись и дата	Взам. инв. №							Заказчик: Администрация Ершовского муниципального района Саратовской области	Лист
										10
			Изм.	Кол.уч.	Лист	№док	Подп.	Дата		

ул. Восточная, ул. 50 Лет Октября через территорию общего пользования :ОП1. Земельный участок расположен в территориальной зоне Ж2 (зона малоэтажной жилой застройки).

Границы земельного участка с условным номером :75:ЗУ20, по адресу: Саратовская область, г. Ершов, ул. Парковая, д. 6 предлагается изменить путем исправления реестровой ошибки в местоположении земельного участка. Разрешенное использование земельного участка: малоэтажная многоквартирная жилая застройка. Доступ к земельному участку будет осуществляться с ул. Парковая, ул. Восточная, ул. 50 Лет Октября через территорию общего пользования :ОП1. Земельный участок расположен в территориальной зоне Ж2 (зона малоэтажной жилой застройки).

Границы земельного участка с условным номером :46:ЗУ21, по адресу: Саратовская область, г. Ершов, ул. Парковая, д. 8 предлагается изменить путем исправления реестровой ошибки в местоположении земельного участка. Разрешенное использование земельного участка: малоэтажная многоквартирная жилая застройка. Доступ к земельному участку будет осуществляться с ул. Парковая, ул. Восточная, ул. 50 Лет Октября через территорию общего пользования :ОП1. Земельный участок расположен в территориальной зоне Ж2 (зона малоэтажной жилой застройки).

Границы земельного участка с условным номером :68:ЗУ22, по адресу: Саратовская область, г. Ершов, ул. Парковая, в районе д. №2, ряд 1, место 3 предлагается изменить путем исправления реестровой ошибки в местоположении земельного участка. Разрешенное использование земельного участка: объекты гаражного назначения. Доступ к земельному участку будет осуществляться с ул. Парковая, ул. Восточная, ул. 50 Лет Октября через территорию общего пользования :ОП1. Земельный участок расположен в территориальной зоне Ж2 (зона малоэтажной жилой застройки).

Границы земельного участка с условным номером :69:ЗУ23, по адресу: Саратовская область, г. Ершов, ул. Парковая, в районе д. №2, ряд 1, место 4 предлагается изменить путем исправления реестровой ошибки в местоположении земельного участка. Разрешенное использование земельного участка: объекты гаражного назначения. Доступ к земельному участку будет осуществляться с ул. Парковая, ул. Восточная, ул. 50 Лет Октября через территорию общего пользования :ОП1. Земельный участок расположен в территориальной зоне Ж2 (зона малоэтажной жилой застройки).

Границы земельного участка с условным номером :72:ЗУ24, по адресу: Саратовская область, г. Ершов, ул. Парковая, в районе д. №6, ряд 1, место 3 предлагается изменить путем исправления реестровой ошибки в местоположении земельного участка. Разрешенное использование земельного участка: объекты гаражного назначения. Доступ к земельному участку будет осуществляться с ул. Парковая, ул. Восточная, ул. 50 Лет Октября через территорию общего пользования :ОП1. Земельный участок расположен в территориальной зоне Ж2 (зона малоэтажной жилой застройки).

Границы земельного участка с условным номером :73:ЗУ25, по адресу: Саратовская область,

Инв.№ подл.	Подпись и дата	Взам. инв. №							Заказчик: Администрация Ершовского муниципального района Саратовской области	Лист
										11
			Изм.	Колуч.	Лист	№док	Подп.	Дата		

г. Ершов, ул. Парковая, в районе д. №6, ряд 1, место 4 предлагается изменить путем исправления реестровой ошибки в местоположении земельного участка. Разрешенное использование земельного участка: объекты гаражного назначения. Доступ к земельному участку будет осуществляться с ул. Парковая, ул. Восточная, ул. 50 Лет Октября через территорию общего пользования :ОП1. Земельный участок расположен в территориальной зоне Ж2 (зона малоэтажной жилой застройки).

Границы земельных участков с кадастровым номером 64:13:004310:17, 64:13:004310:18, 64:13:004310:19, 64:13:004310:20, 64:13:004310:47, 64:13:004310:76, 64:13:004302:24, 64:13:004302:77 проектом предлагается оставить без изменений.

2.4 Экспликация образуемых и существующих земельных участков.

п/п	Условный (Кадастровый) номер земельного участка в соответствии с Чертежом межевания территории	Вид разрешенного использования земельного участка в соответствии с Правилами землепользования и застройки	Площадь ЗУ, м2	Код ВРИ по классификатору
1	2	3	4	6
1	:ЗУ1	для индивидуального жилищного строительства	856	2.1
2	:ЗУ2	малоэтажная многоквартирная жилая застройка	2960	2.1.1.
3	:ЗУ3	для индивидуального жилищного строительства	1291	2.1
4	:ЗУ4	малоэтажная многоквартирная жилая застройка	485	2.1.1.
5	:ЗУ5	коммунальное обслуживание	1	3.1
6	:ЗУ6	коммунальное обслуживание	10	3.1
7	:13:ЗУ1	для индивидуального жилищного строительства	667	2.1
8	:14:ЗУ2	для индивидуального жилищного строительства	1032	2.1
9	:9:ЗУ3	для индивидуального жилищного строительства	564	2.1
10	:11	для индивидуального жилищного строительства	544	2.1
11	:21:ЗУ4	для индивидуального жилищного строительства	1058	2.1
12	:8:ЗУ5	для индивидуального жилищного строительства	977	2.1

Взам. инв. №	
Подпись и дата	
Инв. № подл.	

						Заказчик: Администрация Ершовского муниципального района Саратовской области	Лист
Изм.	Колуч.	Лист	№док	Подп.	Дата		12

13	:18:3У6	для индивидуального жилищного строительства	1012	2.1
14	:25:3У7	для индивидуального жилищного строительства	882	2.1
15	:16:3У8	для индивидуального жилищного строительства	887	2.1
16	:1:3У9	для индивидуального жилищного строительства	1680	2.1
17	:26:3У10	для индивидуального жилищного строительства	854	2.1
18	:29	коммунальное обслуживание	28	3.1
19	:19:3У11	для индивидуального жилищного строительства	1040	2.1
20	:22:3У12	для индивидуального жилищного строительства	792	2.1
21	:4:3У13	объекты гаражного назначения	6860	2.7.1
22	:27:3У14	для индивидуального жилищного строительства	724	2.1
23	:77	для индивидуального жилищного строительства	673	2.1
24	:20:3У15	магазины	450	4.4
25	:49:3У16	магазины	115	4.4
26	:74:3У17	для индивидуального жилищного строительства	402	2.1
27	:6:3У18	для индивидуального жилищного строительства	680	2.1
28	:47	малоэтажная многоквартирная жилая застройка	1250	2.1.1
29	:78:3У19	малоэтажная многоквартирная жилая застройка	562	2.1.1
30	:75:3У20	малоэтажная многоквартирная жилая застройка	579	2.1.1
31	:46:3У21	малоэтажная многоквартирная жилая застройка	805	2.1.1
32	:68:3У22	объекты гаражного назначения	30	2.7.1

Инв.№ подл.	Подпись и дата	Взам. инв. №

Изм.	Колуч.	Лист	№док	Подп.	Дата	Заказчик: Администрация Ершовского муниципального района Саратовской области	Лист
							13

33	:69:3У23	объекты гаражного назначения	30	2.7.1
34	:72:3У24	объекты гаражного назначения	40	2.7.1
35	:73:3У25	объекты гаражного назначения	30	2.7.1
36	:76	малоэтажная многоквартирная жилая застройка	203	2.1.1
37	:17	коммунальное обслуживание	0	3.1
38	:18	коммунальное обслуживание	0	3.1
39	:19	коммунальное обслуживание	0	3.1
40	:20	коммунальное обслуживание	0	3.1
41	:ОП1	территория общего пользования	7744	12.0
42	:ОП2	территория общего пользования	501	12.0
43	:ОП3	территория общего пользования	3091	12.0
44	:ОП4	территория общего пользования	1232	12.0
45	:ОП5	территория общего пользования	1332	12.0

2.5. Расчет нормативного размера земельных участков.

2.5.1. Расчет нормативного размера земельного участка :47

многоквартирного жилого дома, расположенного по адресу:

Саратовская область, г. Ершов, ул. Парковая, д. 2.

Нормативный размер земельного участка в кондоминиуме, передаваемый в общую долевую собственность домовладельцев бесплатно определяется в соответствии со Сводом Правил по проектированию и строительству СП 30-101-98 «Методические указания по расчету нормативных размеров земельных участков в кондоминиумах» (утв. Приказом Минземстроя от 26

Инв.№ подл.	Подпись и дата	Взам. инв. №

Изм.	Колуч.	Лист	№док	Подп.	Дата	Заказчик: Администрация Ершовского муниципального района Саратовской области	Лист 14

августа 1998 года № 59) по формуле: $S_{\text{норм.к}} = S_{\text{к}} \times U_{\text{з.д.}}$,

где $S_{\text{норм.к}}$ - нормативный размер земельного участка в кондоминиуме, м²;

$S_{\text{к}}$ — общая площадь жилых помещений в кондоминиуме, м²;

$U_{\text{з.д.}}$ — удельный показатель земельной доли для зданий разной этажности.

В соответствии с данными Филиала федерального государственного бюджетного учреждения «Федеральная кадастровая палата Федеральной службы государственной регистрации, кадастра и картографии» по Саратовской области, здание имеет следующие характеристики:

кадастровый номер 64:13:004309:118;

количество этажей (в том числе подземных этажей) — 1;

год ввода в эксплуатацию дома (завершения строительства) — 1955 г.;

площадь — 629,2 кв.м.

Согласно формуле расчета нормативного размера земельного участка, занимаемого многоквартирным жилым домом, расположенного по адресу: Саратовская область, г. Ершов, ул. Парковая, д. 2, площадь составила:

$S_{\text{норм.}} = 629,2 \times 2,84 = 1787$ кв.м.

Площадь земельного участка не соответствует площади земельного участка по его фактическому землепользованию. Площадь земельного участка 64:13:004310:47 по сведениям Росреестра 1249 кв.м. Фактически площадь земельного участка составляет 1249 кв.м. Следовательно в проекте была принята площадь земельного участка принята площадь 1249 кв.м. по фактическому землепользованию с соответствием:

- с частью 7 ст. 38 Федерального закона от 24 июля 2007 года № 221-ФЗ «О государственном кадастре недвижимости»: местоположение границ земельного участка устанавливается посредством определения координат характерных точек таких границ, то есть точек изменения описания границ земельного участка и деления их на части. Местоположение отдельных частей границ земельного участка также может устанавливаться в порядке, определенном органом нормативно-правового регулирования в сфере кадастровых отношений, посредством указания на природные объекты и (или) объекты искусственного происхождения, в том числе линейные объекты, если сведения о таких объектах содержатся в государственном кадастре недвижимости и местоположение указанных отдельных частей границ земельного участка совпадает с местоположением внешних границ таких объектов;

- с частью 9 ст. 38 Федерального закона от 24 июля 2007 года № 221-ФЗ «О государственном кадастре недвижимости»: при уточнении границ земельного участка их местоположение определяется исходя из сведений, содержащихся в документе, подтверждающем право на зе-

Инв.№ подл.	Подпись и дата	Взам. инв. №							Заказчик: Администрация Ершовского муниципального района Саратовской области	Лист
										15
			Изм.	Кол.уч.	Лист	№док	Подп.	Дата		

мельный участок, или при отсутствии такого документа из сведений, содержащихся в документах, определявших местоположение границ земельного участка при его образовании. В случае если указанные в настоящей части документы отсутствуют, границами земельного участка являются границы, существующие на местности пятнадцать и более лет и закрепленные с использованием природных объектов или объектов искусственного происхождения, позволяющих определить местоположение границ земельного участка.

2.5.2. Расчет нормативного размера земельного участка :78:3У19

многоквартирного жилого дома, расположенного по адресу:

Саратовская область, г. Ершов, ул. Парковая, д. 4.

Нормативный размер земельного участка в кондоминиуме, передаваемый в общую долевую собственность домовладельцев бесплатно определяется в соответствии со Сводом Правил по проектированию и строительству СП 30-101-98 «Методические указания по расчету нормативных размеров земельных участков в кондоминиумах» (утв. Приказом Минземстроя от 26 августа 1998 года № 59) по формуле: $S_{\text{норм.к}} = S_{\text{к}} \times U_{\text{з.д.}}$,

где $S_{\text{норм.к}}$ - нормативный размер земельного участка в кондоминиуме, м²;

$S_{\text{к}}$ — общая площадь жилых помещений в кондоминиуме, м²;

$U_{\text{з.д.}}$ — удельный показатель земельной доли для зданий разной этажности.

В соответствии с данными Филиала федерального государственного бюджетного учреждения «Федеральная кадастровая палата Федеральной службы государственной регистрации, кадастра и картографии» по Саратовской области, здание имеет следующие характеристики:

кадастровый номер 64:13:004309:103;

количество этажей (в том числе подземных этажей) – 2;

год ввода в эксплуатацию дома (завершения строительства) – 1955 г.;

площадь – 626,4 кв.м.

Согласно формуле расчета нормативного размера земельного участка, занимаемого многоквартирным жилым домом, расположенного по адресу: Саратовская область, г. Ершов, ул. Парковая, д. 4, площадь составила:

$S_{\text{норм.}} = 626,4 \times 2,84 = 1779$ кв.м.

Площадь земельного участка не соответствует площади земельного участка по его фактическому землепользованию. Площадь земельного участка 64:13:004310:78 по сведениям Росреестра 562 кв.м. Фактически площадь земельного участка составляет 562 кв.м. Следовательно в проекте была принята площадь земельного участка принята площадь 562 кв.м. по фактиче-

Инв.№ подл.	Подпись и дата	Взам. инв. №	Согласно формуле расчета нормативного размера земельного участка, занимаемого много-квартирным жилым домом, расположенного по адресу: Саратовская область, г. Ершов, ул. Парковая, д. 4, площадь составила: Sнорм. = 626,4 *2,84= 1779 кв.м. Площадь земельного участка не соответствует площади земельного участка по его фактиче-скому землепользованию. Площадь земельного участка 64:13:004310:78 по сведениям Росре-естра 562 кв.м. Фактически площадь земельного участка составляет 562 кв.м. Следовательно в проекте была принята площадь земельного участка принята площадь 562 кв.м. по фактиче-							
									Заказчик: Администрация Ершовского муниципального района Саратовской области	Лист
			Изм.	Кол.уч.	Лист	№ док	Подп.	Дата		16

скому землепользованию с соответствии:

- с частью 7 ст. 38 Федерального закона от 24 июля 2007 года № 221-ФЗ «О государственном кадастре недвижимости»: местоположение границ земельного участка устанавливается посредством определения координат характерных точек таких границ, то есть точек изменения описания границ земельного участка и деления их на части. Местоположение отдельных частей границ земельного участка также может устанавливаться в порядке, определенном органом нормативно-правового регулирования в сфере кадастровых отношений, посредством указания на природные объекты и (или) объекты искусственного происхождения, в том числе линейные объекты, если сведения о таких объектах содержатся в государственном кадастре недвижимости и местоположение указанных отдельных частей границ земельного участка совпадает с местоположением внешних границ таких объектов;
- с частью 9 ст. 38 Федерального закона от 24 июля 2007 года № 221-ФЗ « О государственном кадастре недвижимости»: при уточнении границ земельного участка их местоположение определяется исходя из сведений, содержащихся в документе, подтверждающем право на земельный участок, или при отсутствии такого документа из сведений, содержащихся в документах, определявших местоположение границ земельного участка при его образовании. В случае если указанные в настоящей части документы отсутствуют, границами земельного участка являются границы, существующие на местности пятнадцать и более лет и закрепленные с использованием природных объектов или объектов искусственного происхождения, позволяющих определить местоположение границ земельного участка.

2.5.3. Расчет нормативного размера земельного участка :75:3У20

многоквартирного жилого дома, расположенного по адресу:

Саратовская область, г. Ершов, ул. Парковая, д. 6.

Нормативный размер земельного участка в кондоминиуме, передаваемый в общую долевую собственность домовладельцев бесплатно определяется в соответствии со Сводом Правил по проектированию и строительству СП 30-101-98 «Методические указания по расчету нормативных размеров земельных участков в кондоминиумах» (утв. Приказом Минземстроя от 26 августа 1998 года № 59) по формуле: $S_{\text{норм.к}} = S_{\text{к}} \times U_{\text{з.д.}}$,

где $S_{\text{норм.к}}$ - нормативный размер земельного участка в кондоминиуме, м²;

$S_{\text{к}}$ — общая площадь жилых помещений в кондоминиуме, м²;

$U_{\text{з.д.}}$ — удельный показатель земельной доли для зданий разной этажности.

В соответствии с данными Филиала федерального государственного бюджетного учреждения «Федеральная кадастровая палата Федеральной службы государственной регистрации, ка-

Инв.№ подл.	Подпись и дата	Взам. инв. №							Заказчик: Администрация Ершовского муниципального района Саратовской области	Лист 17
			Изм.	Колуч.	Лист	№ док	Подп.	Дата		

дастра и картографии» по Саратовской области, здание имеет следующие характеристики:
 кадастровый номер 64:13:004309:105;
 количество этажей (в том числе подземных этажей) – 2;
 год ввода в эксплуатацию дома (завершения строительства) – 1962 г.;
 площадь – 629,0 кв.м.

Согласно формуле расчета нормативного размера земельного участка, занимаемого много-квартирным жилым домом, расположенного по адресу: Саратовская область, г. Ершов, ул.Парковая, д. 6, площадь составила:

$$S_{\text{норм.}} = 629,0 * 2,84 = 1786 \text{ кв.м.}$$

Площадь земельного участка не соответствует площади земельного участка по его фактическому землепользованию. Площадь земельного участка 64:13:004310:75 по сведениям Росреестра 579 кв.м. Фактически площадь земельного участка составляет 579 кв.м. Следовательно в проекте была принята площадь земельного участка принята площадь 579 кв.м. по фактическому землепользованию с соответствием:

- с частью 7 ст. 38 Федерального закона от 24 июля 2007 года № 221-ФЗ «О государственном кадастре недвижимости»: местоположение границ земельного участка устанавливается посредством определения координат характерных точек таких границ, то есть точек изменения описания границ земельного участка и деления их на части. Местоположение отдельных частей границ земельного участка также может устанавливаться в порядке, определенном органом нормативно-правового регулирования в сфере кадастровых отношений, посредством указания на природные объекты и (или) объекты искусственного происхождения, в том числе линейные объекты, если сведения о таких объектах содержатся в государственном кадастре недвижимости и местоположение указанных отдельных частей границ земельного участка совпадает с местоположением внешних границ таких объектов;

- с частью 9 ст. 38 Федерального закона от 24 июля 2007 года № 221-ФЗ «О государственном кадастре недвижимости»: при уточнении границ земельного участка их местоположение определяется исходя из сведений, содержащихся в документе, подтверждающем право на земельный участок, или при отсутствии такого документа из сведений, содержащихся в документах, определявших местоположение границ земельного участка при его образовании. В случае если указанные в настоящей части документы отсутствуют, границами земельного участка являются границы, существующие на местности пятнадцать и более лет и закрепленные с использованием природных объектов или объектов искусственного происхождения, позволяющих определить местоположение границ земельного участка.

Инв.№ подл.	Подпись и дата	Взам. инв. №						Заказчик: Администрация Ершовского муниципального района Саратовской области	Лист
									18
			Изм.	Колуч.	Лист	№ док	Подп.	Дата	

2.5.4. Расчет нормативного размера земельного участка :46:3У21

многоквартирного жилого дома, расположенного по адресу:

Саратовская область, г. Ершов, ул. Парковая, д. 8

Нормативный размер земельного участка в кондоминиуме, передаваемый в общую долевую собственность домовладельцев бесплатно определяется в соответствии со Сводом Правил по проектированию и строительству СП 30-101-98 «Методические указания по расчету нормативных размеров земельных участков в кондоминиумах» (утв. Приказом Минземстроя от 26 августа 1998 года № 59) по формуле: $S_{\text{норм.к}} = S_{\text{к}} \times У_{\text{з.д.}}$,

где $S_{\text{норм.к}}$ - нормативный размер земельного участка в кондоминиуме, м²;

$S_{\text{к}}$ — общая площадь жилых помещений в кондоминиуме, м²;

$У_{\text{з.д.}}$ — удельный показатель земельной доли для зданий разной этажности.

В соответствии с данными Филиала федерального государственного бюджетного учреждения «Федеральная кадастровая палата Федеральной службы государственной регистрации, кадастра и картографии» по Саратовской области, здание имеет следующие характеристики: кадастровый номер 64:13:004309:107;

количество этажей (в том числе подземных этажей) — 2;

год ввода в эксплуатацию дома (завершения строительства) — 1960 г.;

площадь — 697,3 кв.м.

Согласно формуле расчета нормативного размера земельного участка, занимаемого многоквартирным жилым домом, расположенного по адресу: Саратовская область, г. Ершов, ул.Парковая, д. 8, площадь составила:

$S_{\text{норм.}} = 697,3 \times 2,84 = 1980$ кв.м.

Площадь земельного участка не соответствует площади земельного участка по его фактическому землепользованию. Площадь земельного участка 64:13:004310:46 по сведениям Росреестра 805 кв.м. Фактически площадь земельного участка составляет 805 кв.м. Следовательно в проекте была принята площадь земельного участка принята площадь 805 кв.м. по фактическому землепользованию с соответствии:

- с частью 7 ст. 38 Федерального закона от 24 июля 2007 года № 221-ФЗ «О государственном кадастре недвижимости»: местоположение границ земельного участка устанавливается посредством определения координат характерных точек таких границ, то есть точек изменения описания границ земельного участка и деления их на части. Местоположение отдельных ча-

Инв.№ подл.	Подпись и дата	Взам. инв. №						
Изм.	Колуч.	Лист	№док	Подп.	Дата	Заказчик: Администрация Ершовского муниципального района Саратовской области		Лист
								19

стей границ земельного участка также может устанавливаться в порядке, определенном органом нормативно-правового регулирования в сфере кадастровых отношений, посредством указания на природные объекты и (или) объекты искусственного происхождения, в том числе линейные объекты, если сведения о таких объектах содержатся в государственном кадастре недвижимости и местоположение указанных отдельных частей границ земельного участка совпадает с местоположением внешних границ таких объектов;

- с частью 9 ст. 38 Федерального закона от 24 июля 2007 года № 221-ФЗ «О государственном кадастре недвижимости»: при уточнении границ земельного участка их местоположение определяется исходя из сведений, содержащихся в документе, подтверждающем право на земельный участок, или при отсутствии такого документа из сведений, содержащихся в документах, определявших местоположение границ земельного участка при его образовании. В случае если указанные в настоящей части документы отсутствуют, границами земельного участка являются границы, существующие на местности пятнадцать и более лет и закрепленные с использованием природных объектов или объектов искусственного происхождения, позволяющих определить местоположение границ земельного участка.

2.5.5. Расчет нормативного размера земельного участка :ЗУ4

многоквартирного жилого дома, расположенного по адресу:

Саратовская область, г. Ершов, ул. 50 Лет Октября, д. 1

Нормативный размер земельного участка в кондоминиуме, передаваемый в общую долевую собственность домовладельцев бесплатно определяется в соответствии со Сводом Правил по проектированию и строительству СП 30-101-98 «Методические указания по расчету нормативных размеров земельных участков в кондоминиумах» (утв. Приказом Минземстроя от 26 августа 1998 года № 59) по формуле: $S_{\text{норм.к}} = S_{\text{к}} \times U_{\text{з.д.}}$,

где $S_{\text{норм.к}}$ - нормативный размер земельного участка в кондоминиуме, м²;

$S_{\text{к}}$ — общая площадь жилых помещений в кондоминиуме, м²;

$U_{\text{з.д.}}$ — удельный показатель земельной доли для зданий разной этажности.

В соответствии с данными Филиала федерального государственного бюджетного учреждения «Федеральная кадастровая палата Федеральной службы государственной регистрации, кадастра и картографии» по Саратовской области, здание имеет следующие характеристики:

кадастровый номер 64:13:004607:212;

количество этажей (в том числе подземных этажей) – 2;

Инв.№ подл.	Подпись и дата	Взам. инв. №							Заказчик: Администрация Ершовского муниципального района Саратовской области	Лист
										20
			Изм.	Колуч.	Лист	№док	Подп.	Дата		

год ввода в эксплуатацию дома (завершения строительства) – 1958 г.;

площадь – 507,5 кв.м.

Согласно формуле расчета нормативного размера земельного участка, занимаемого многоквартирным жилым домом, расположенного по адресу: Саратовская область, г. Ершов, ул. 50 Лет Октября, д. 1, площадь составила:

$S_{\text{норм.}} = 507,5 \cdot 2,84 = 1441 \text{ кв.м.}$

Площадь земельного участка не соответствует площади земельного участка по его фактическому землепользованию. Фактически площадь земельного участка составляет 485 кв.м. Следовательно в проекте была принята площадь земельного участка принята площадь 485 кв.м. по фактическому землепользованию с соответствием:

- с частью 7 ст. 38 Федерального закона от 24 июля 2007 года № 221-ФЗ «О государственном кадастре недвижимости»: местоположение границ земельного участка устанавливается посредством определения координат характерных точек таких границ, то есть точек изменения описания границ земельного участка и деления их на части. Местоположение отдельных частей границ земельного участка также может устанавливаться в порядке, определенном органом нормативно-правового регулирования в сфере кадастровых отношений, посредством указания на природные объекты и (или) объекты искусственного происхождения, в том числе линейные объекты, если сведения о таких объектах содержатся в государственном кадастре недвижимости и местоположение указанных отдельных частей границ земельного участка совпадает с местоположением внешних границ таких объектов;

- с частью 9 ст. 38 Федерального закона от 24 июля 2007 года № 221-ФЗ « О государственном кадастре недвижимости»: при уточнении границ земельного участка их местоположение определяется исходя из сведений, содержащихся в документе, подтверждающем право на земельный участок, или при отсутствии такого документа из сведений, содержащихся в документах, определявших местоположение границ земельного участка при его образовании. В случае если указанные в настоящей части документы отсутствуют, границами земельного участка являются границы, существующие на местности пятнадцать и более лет и закрепленные с использованием природных объектов или объектов искусственного происхождения, позволяющих определить местоположение границ земельного участка.

Инв.№ подл.	Подпись и дата	Взам. инв. №							Заказчик: Администрация Ершовского муниципального района Саратовской области	Лист
										21
			Изм.	Колуч.	Лист	№док	Подп.	Дата		



АДМИНИСТРАЦИЯ
ЕРШОВСКОГО МУНИЦИПАЛЬНОГО РАЙОНА
САРАТОВСКОЙ ОБЛАСТИ

ПОСТАНОВЛЕНИЕ

от 01.10.2018 № 723

г. Ершов

О подготовке проекта межевания территории,
ограниченной ул. 25 Съезда Партии, ул. 50 лет Октября,
ул. Парковая и ул. Восточная.

В соответствии со статьями 43,45,46 Градостроительного кодекса Российской Федерации, статьей 11.3 Земельного Кодекса Российской Федерации, правилами землепользования и застройки муниципального образования г. Ершов Ершовского муниципального района Саратовской области, утвержденных Решением Совета МО город Ершов от 29 мая 2017 года № 53-304, в целях реализации Федерального закона от 21.12.1996 г. № 159-ФЗ «О дополнительных гарантиях по социальной поддержке детей-сирот и детей оставшихся без попечения родителей», администрация Ершовского муниципального района ПОСТАНОВЛЯЕТ:

1. Администрации Ершовского муниципального района Саратовской области обеспечить подготовку проекта межевания территории, ограниченной ул. 25 Съезда Партии, ул. 50 лет Октября, ул. Парковая и ул. Восточная (приложение).

2. Администрации Ершовского муниципального района Саратовской области опубликовать настоящее постановление в средствах массовой информации в течении трех дней со дня его издания в порядке, установленном для официального опубликования муниципальных правовых актов, и разместить на официальном сайте администрации Ершовского муниципального района Саратовской области.

3. Контроль за исполнением настоящего постановления возложить на первого заместителя главы администрации Д.П. Усенина.

И.о.главы администрации

Верно. Начальник отдела делопроизводства




Л.И.Сучкова

О.Н.Чипиго

ГРАФИЧЕСКАЯ ЧАСТЬ

Инв.№ подл.	Подпись и дата	Взам. инв. №							Заказчик: Администрация Ершовского муниципального района Саратовской области	Лист	
			Изм.	Колуч.	Лист	№док	Подп.	Дата		23	

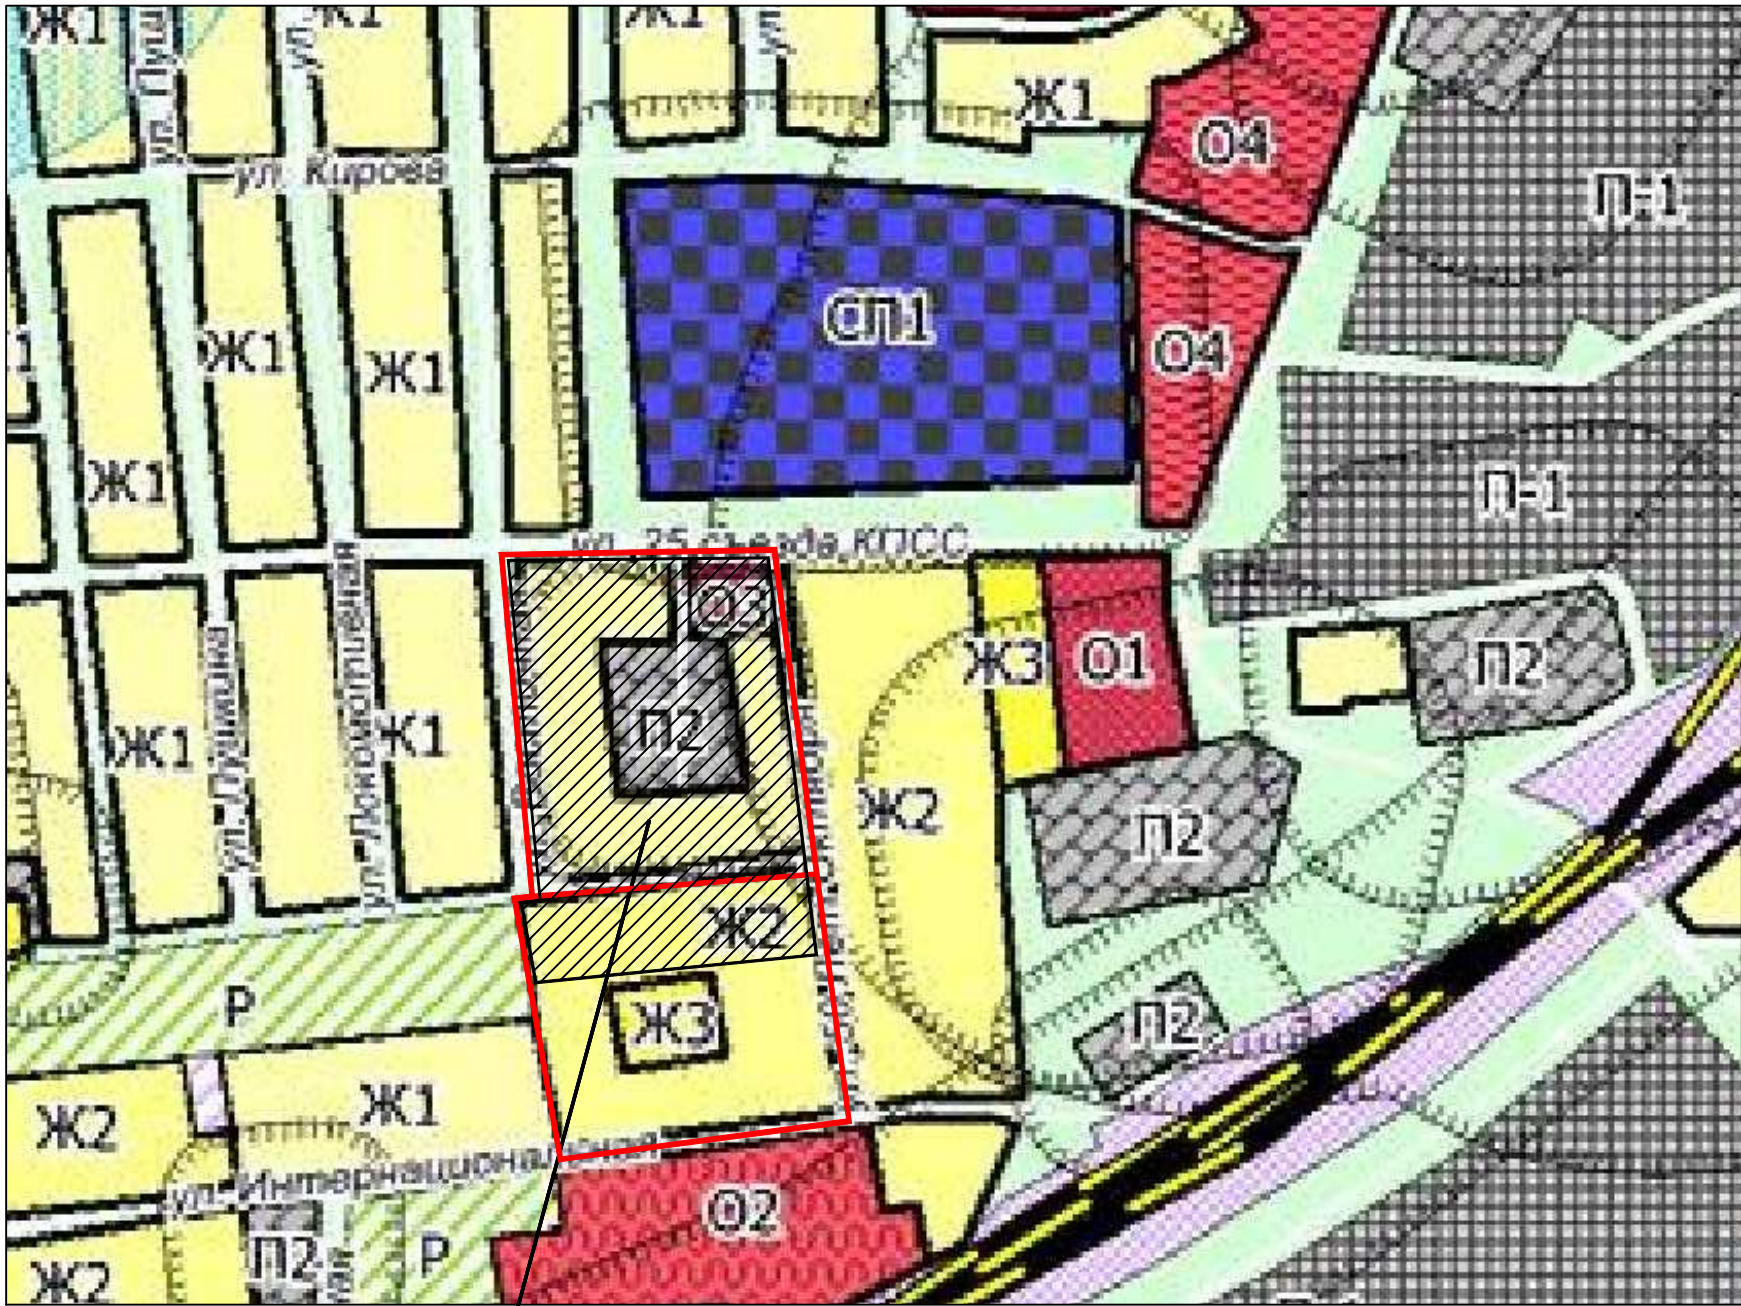



Условные обозначения	
Планир.	Сущ.
Границы	
	граница муниципального образования
	граница населенного пункта
Жилые зоны	
	Ж1 зона индивидуальной жилой застройки
	Ж2 зона индивидуальной жилой застройки
	Ж3 зона индивидуальной жилой застройки
Общественно-деловая зона	
	О1 зона делового, общественного и коммерческого назначения
	О2 зона размещения объектов социального и коммунально-бытового назначения
	О3 зона обслуживания объектов, необходимых для осуществления производственной и предпринимательской деятельности
	О4 общественно-деловая зона специального вида
Инженерная и транспортная инфраструктура	
	П1 зона инженерной инфраструктуры
	П2 транспортная инфраструктура
	Ж/д прочая электрифицированная
	дорога обычного типа регионального назначения
	дорога в населенном пункте
Зона рекреационного назначения	
	Р зона рекреационного назначения
Зона специального назначения	
	СП1 зона специального назначения, связанная с захоронениями (кладбища)
	СП2 зона специального назначения, связанная с размещением ТБО, ЖБО и скотомогильниками
Производственные и коммунально-складские зоны	
	П1 производственная зона
	П2 коммунально-складская зона

Проектируемая территория межевания

						Заказчик: Администрация Ершовского муниципального района Саратовской области		
						Проект межевания территории, ограниченной ул. 25 Съезда КПСС, ул. 50 Лет Октября, ул. Парковой и ул. Восточной		
Изм.	Кол. уч.	Лист	N док	Подпись	Дата	Проект межевания территории Основная часть	стадия	лист
Директор		Серебрякова					ПМТ	1
Проектировщик		Лихачева						15
Архитектор		Баличев				Схема расположения проектируемой территории в планировочной структуре города Саратова. Б/м	000 "Статус"	

Чертеж межевания территории с границами образуемых и изменяемых земельных участков. М 1:500.

Обзорная схема

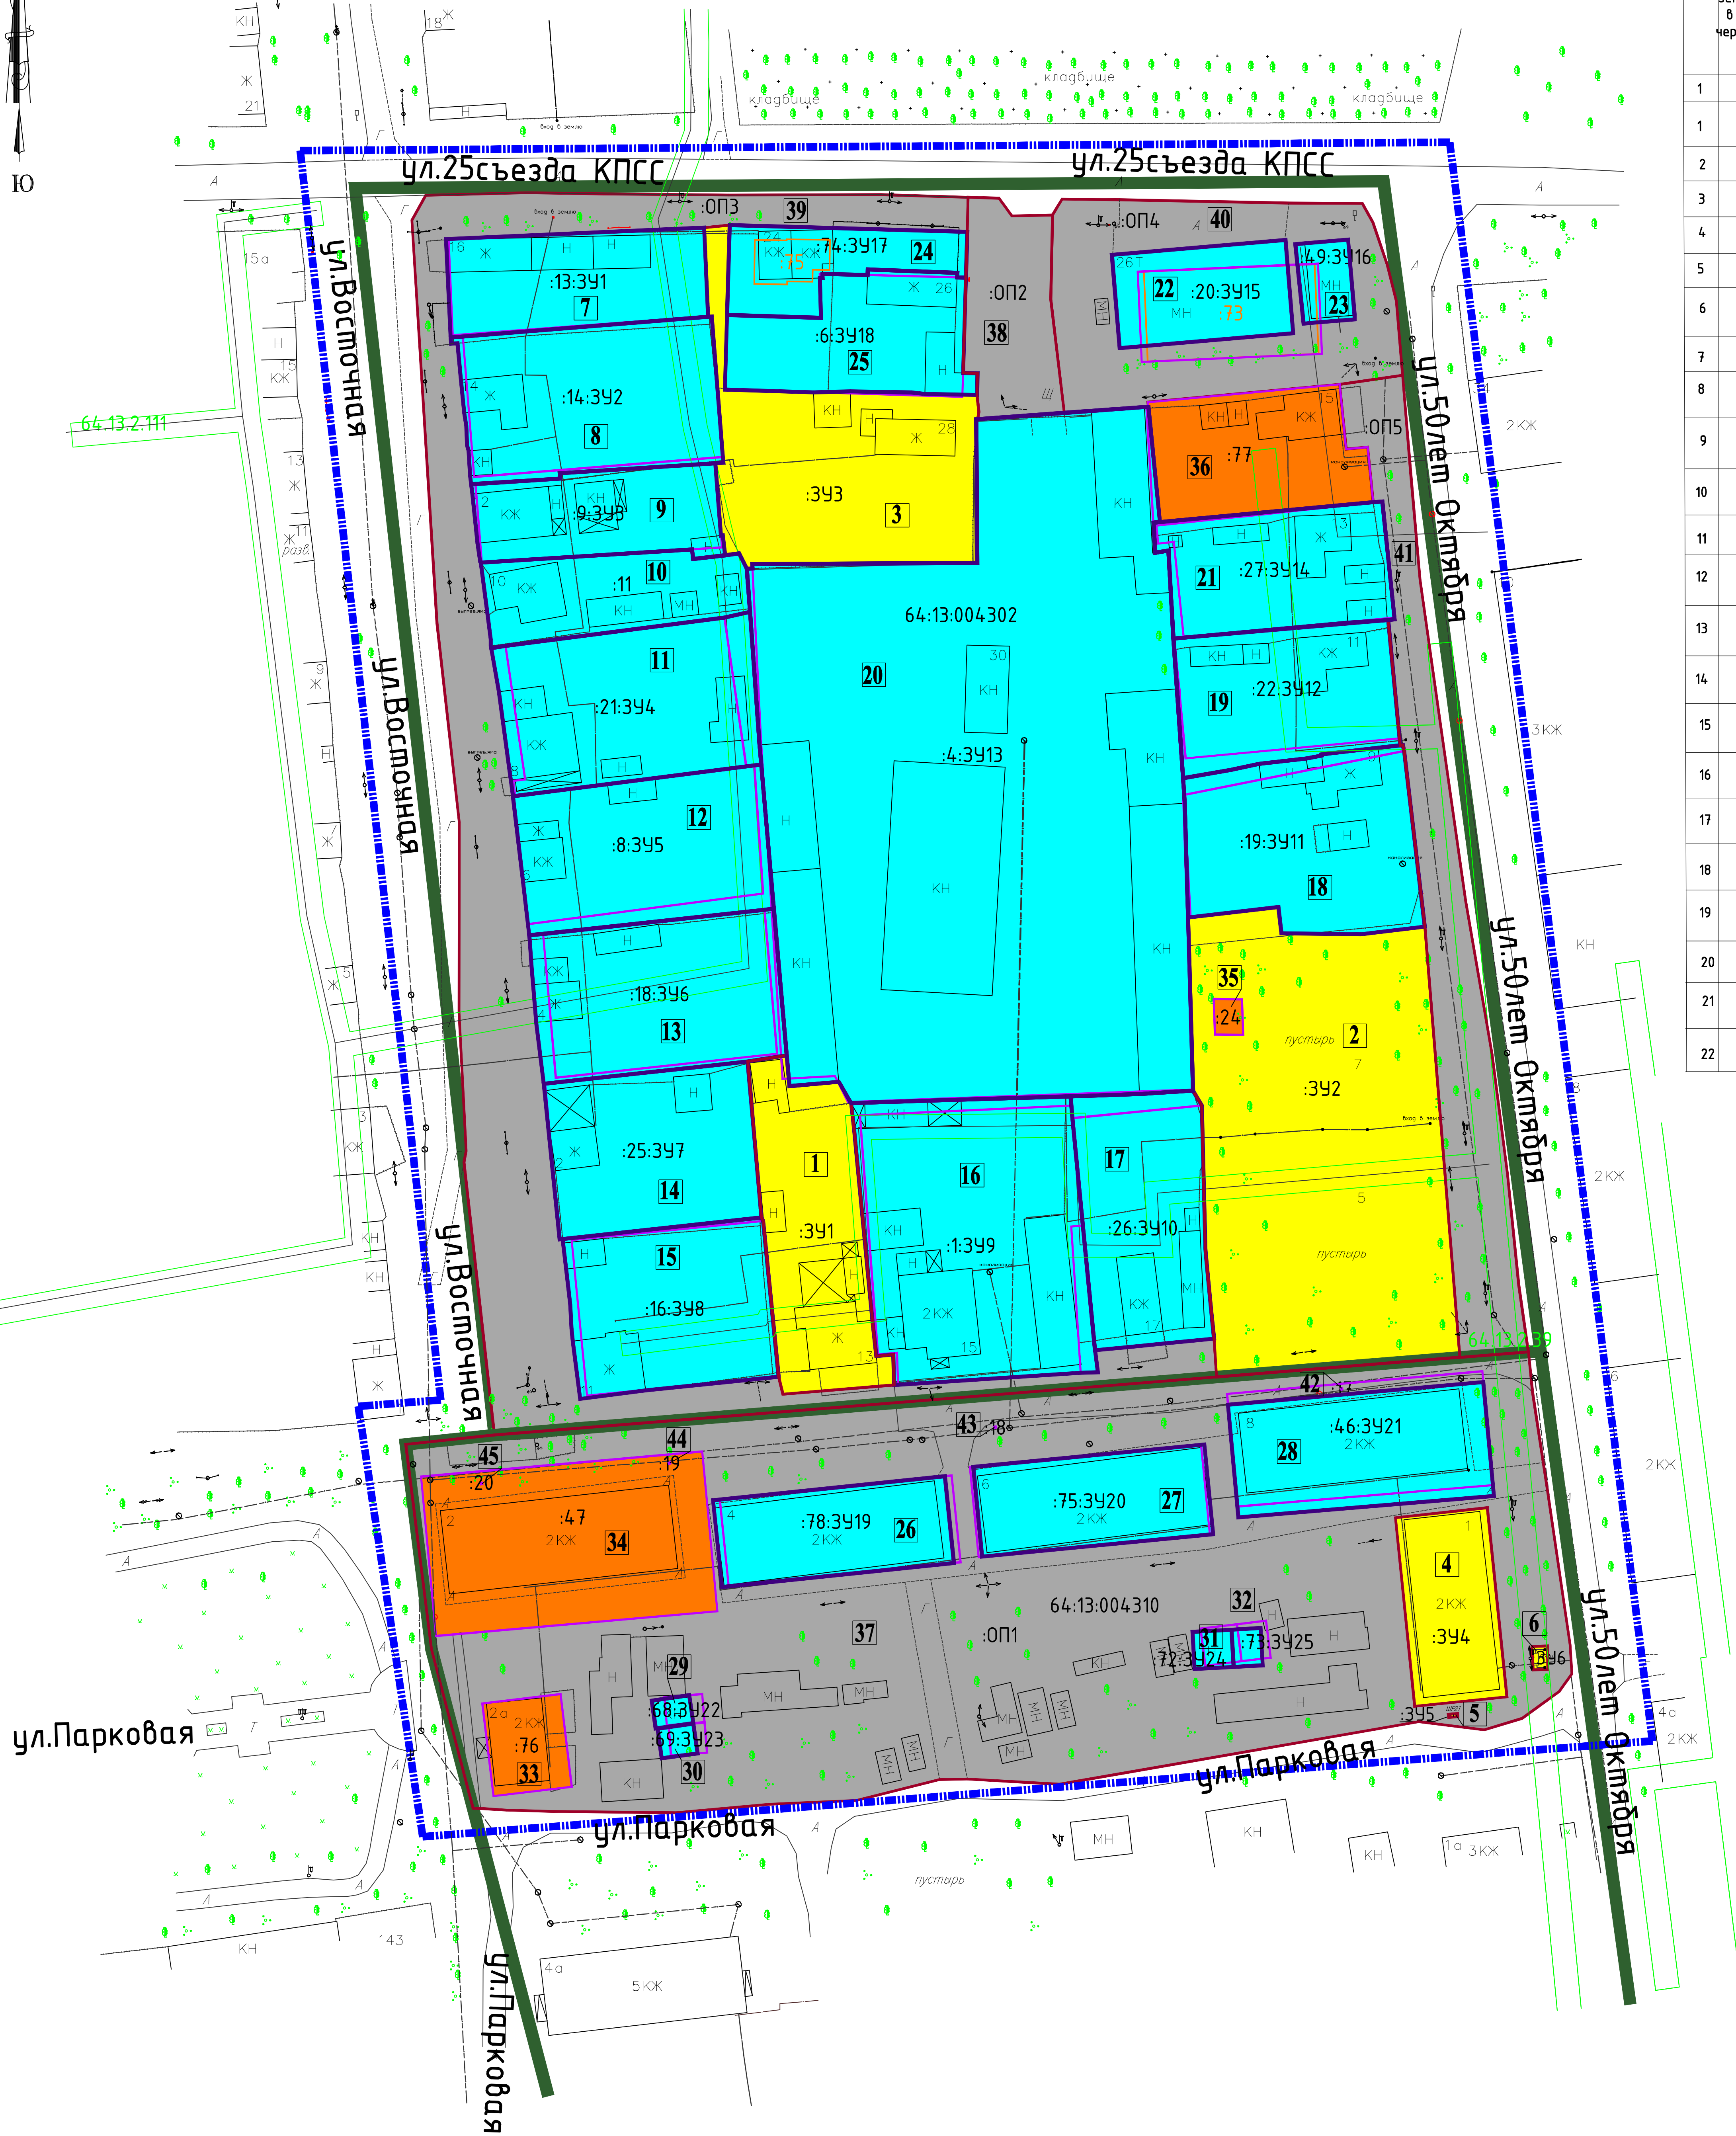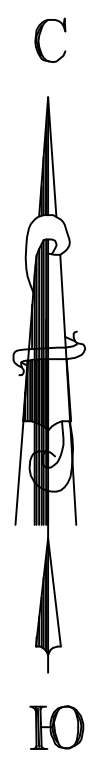


Экспликация образуемых и изменяемых участков (начало)

Условный (кадастровый номер земельного участка в соответствии с чертёжом межевания территории)	Вид разрешенного использования земельного участка в соответствии с Правилами землепользования и застройки	Площадь земельного участка, м²	Код ВРИ по классификатору
1 :391	Для индивидуального жилищного строительства	856	2.1
2 :392	Малоэтажная многоквартирная жилая застройка	2960	2.1.1
3 :393	Для индивидуального жилищного строительства	1291	2.1
4 :394	Малоэтажная многоквартирная жилая застройка	485	2.1.1
5 :395	Коммунальное обслуживание	1	3.1
6 :396	Коммунальное обслуживание	10	3.1
7 :13:391	Для индивидуального жилищного строительства	667	2.1
8 :14:392	Для индивидуального жилищного строительства	1032	2.1
9 :9:393	Для индивидуального жилищного строительства	564	2.1
10 :11	Для индивидуального жилищного строительства	544	2.1
11 :21:394	Для индивидуального жилищного строительства	1058	2.1
12 :8:395	Для индивидуального жилищного строительства	977	2.1
13 :18:396	Для индивидуального жилищного строительства	1012	2.1
14 :25:397	Для индивидуального жилищного строительства	882	2.1
15 :16:398	Для индивидуального жилищного строительства	887	2.1
16 :1:399	Для индивидуального жилищного строительства	1680	2.1
17 :26:3910	Для индивидуального жилищного строительства	854	2.1
18 :19:3911	Для индивидуального жилищного строительства	1040	2.1
19 :22:3912	Для индивидуального жилищного строительства	792	2.1
20 :4:3913	Объекты гаражного назначения	6860	2.7.1
21 :27:3914	Для индивидуального жилищного строительства	724	2.1
22 :20:3915	Магазины	450	4.4

Экспликация образуемых и изменяемых участков (продолжение)


Условный (кадастровый номер земельного участка в соответствии с чертёжом межевания территории)	Вид разрешенного использования земельного участка в соответствии с Правилами землепользования и застройки	Площадь земельного участка, м²	Код ВРИ по классификатору
23 :49:3916	Магазины	115	4.4
24 :74:3917	Для индивидуального жилищного строительства	402	2.1
25 :6:3918	Для индивидуального жилищного строительства	680	2.1
26 :78:3919	Малоэтажная многоквартирная жилая застройка	562	2.1.1
27 :75:3920	Малоэтажная многоквартирная жилая застройка	579	2.1.1
28 :46:3921	Малоэтажная многоквартирная жилая застройка	805	2.1.1
29 :68:3922	Объекты гаражного назначения	30	2.7.1
30 :69:3923	Объекты гаражного назначения	30	2.7.1
31 :72:3924	Объекты гаражного назначения	40	2.7.1
32 :73:3925	Объекты гаражного назначения	30	2.7.1
33 :76	Малоэтажная многоквартирная жилая застройка	203	2.1.1
34 :47	Малоэтажная многоквартирная жилая застройка	1250	2.1.1
35 :24	Коммунальное обслуживание	28	3.1
36 :77	Для индивидуального жилищного строительства	673	2.1
37 :0П1	Территория общего пользования	7744	12.0
38 :0П2	Территория общего пользования	501	12.0
39 :0П3	Территория общего пользования	3091	12.0
40 :0П4	Территория общего пользования	1232	12.0
41 :0П5	Территория общего пользования	1332	12.0
42 :17	Коммунальное обслуживание	0	3.1
43 :18	Коммунальное обслуживание	0	3.1
44 :19	Коммунальное обслуживание	0	3.1
45 :20	Коммунальное обслуживание	0	3.1

- Условные обозначения:
- 1 - порядковый номер земельного участка
 - Жёлтый цвет - образуемый земельный участок
 - Синий цвет - земельный участок, требующий исправления ошибок
 - Серый цвет - внутриквартальная территория общего пользования для прохода и проезда
 - Оранжевый цвет - земельный участок, сведения о котором внесены в ГКН
 - Тонкая черная линия - граница кадастрового квартала
 - Голубая пунктирная линия - граница территории межевания
 - Синяя пунктирная линия - границы земельных участков, учтенных в ГКН
 - Фиолетовая пунктирная линия - границы изменяемых земельных участков (исправление ошибок)
 - Красная пунктирная линия - границы образуемых земельных участков
 - :84 - условный номер образуемого земельного участка
 - :391 - условный номер земельного участка, требующего исправления ошибок
 - 64:13:004:302 - номер кадастрового квартала


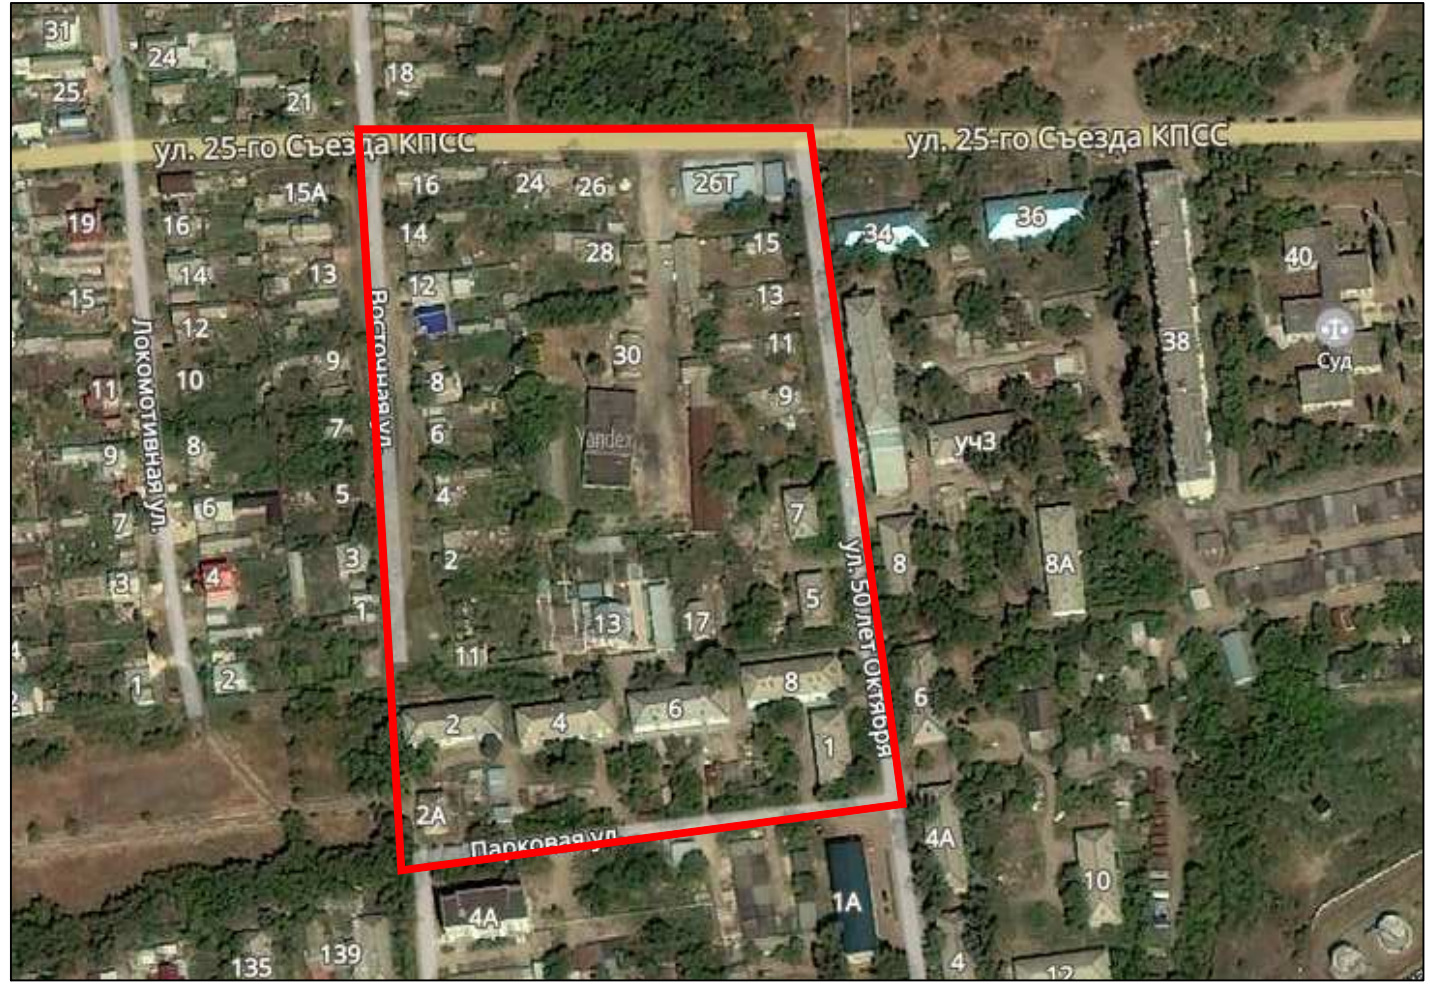


Заказчик: Администрация Ершовского муниципального района Саратовской области				
Проект межевания территории, ограниченной ул. 25 Съезда КПСС, ул. 50 лет Октября, ул. Парковой и ул. Восточной в городе Ершов				
Им.	Кол.	Лист	Мас.	Дата
Директор	Средств	Листов	Лист	Лист
Архитектор	Листов	Лист	Лист	Лист
Проект межевания территории, ограниченной ул. 25 Съезда КПСС, ул. 50 лет Октября, ул. Парковой и ул. Восточной в городе Ершов				Лист
Основная часть.				Лист
Чертёж межевания территории с границами образуемых и изменяемых земельных участков. М 1:500				Лист
ООО "СТАТУС"				

Чертеж межевания территории с границами образуемых и изменяемых земельных участков с обозначением номеров поворотных точек образуемых и изменяемых земельных участков. М 1:500.

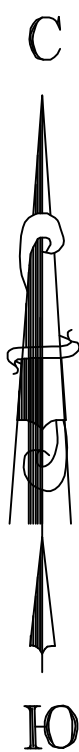

Обзорная схема

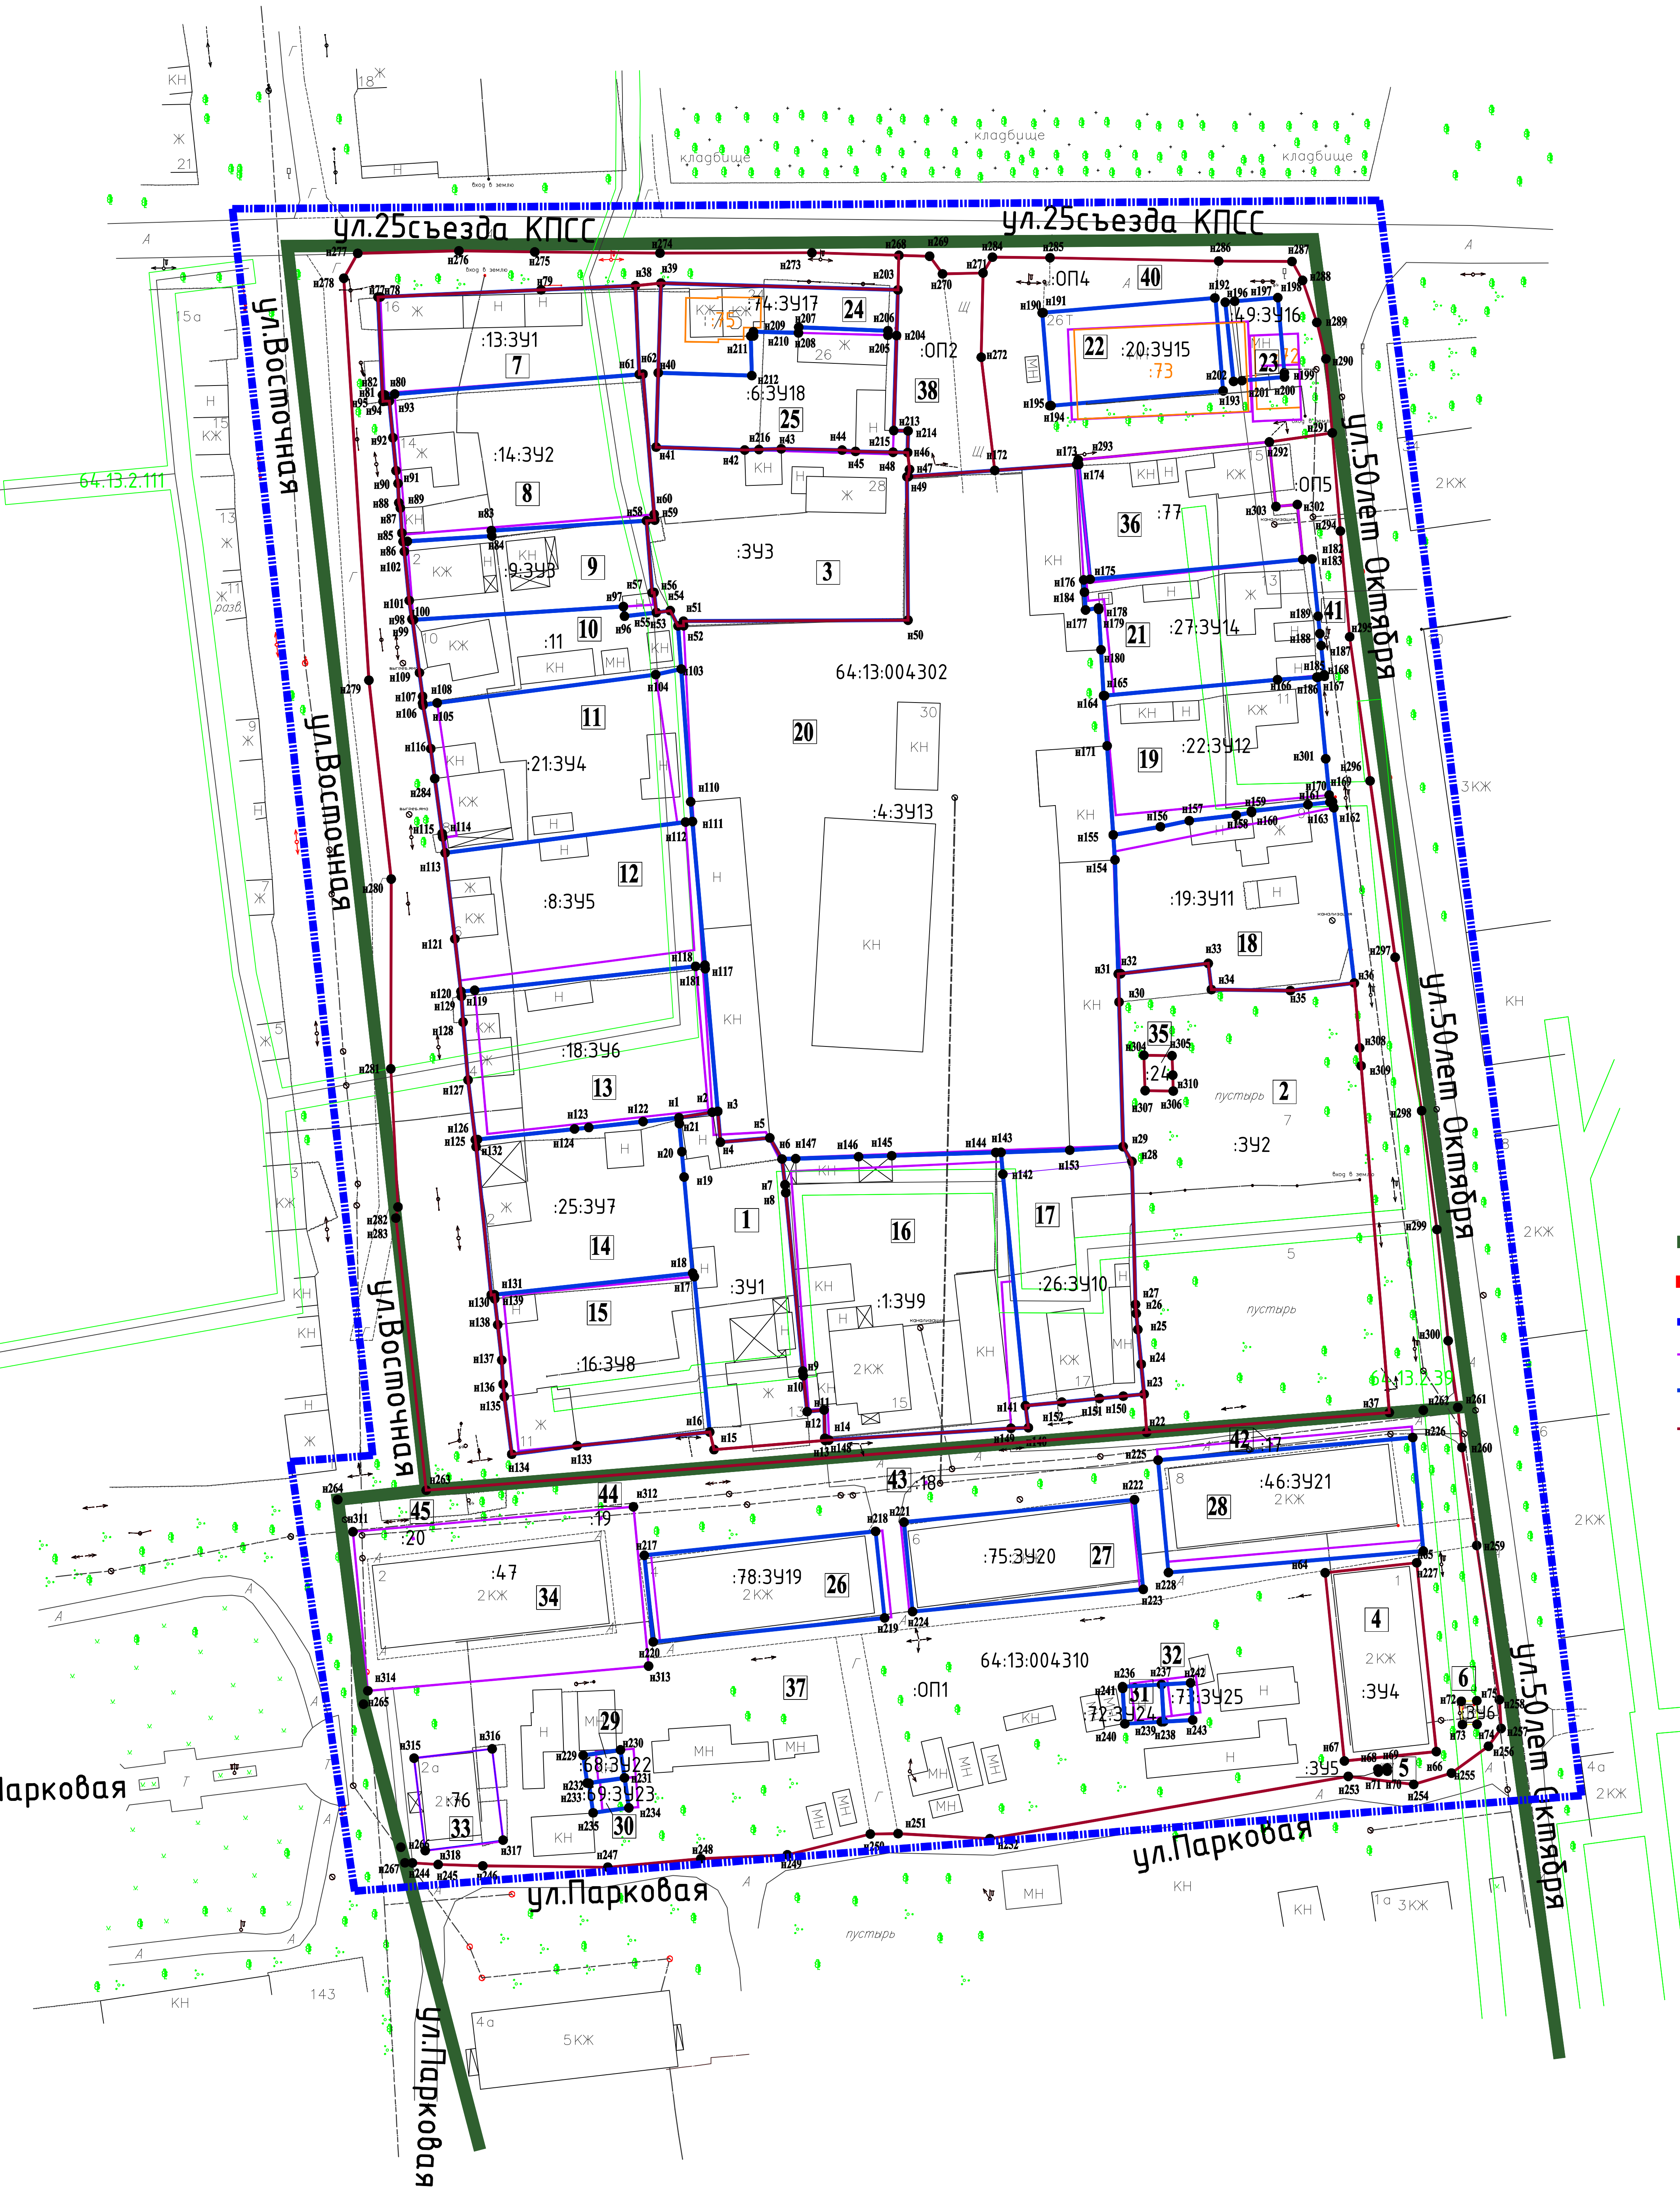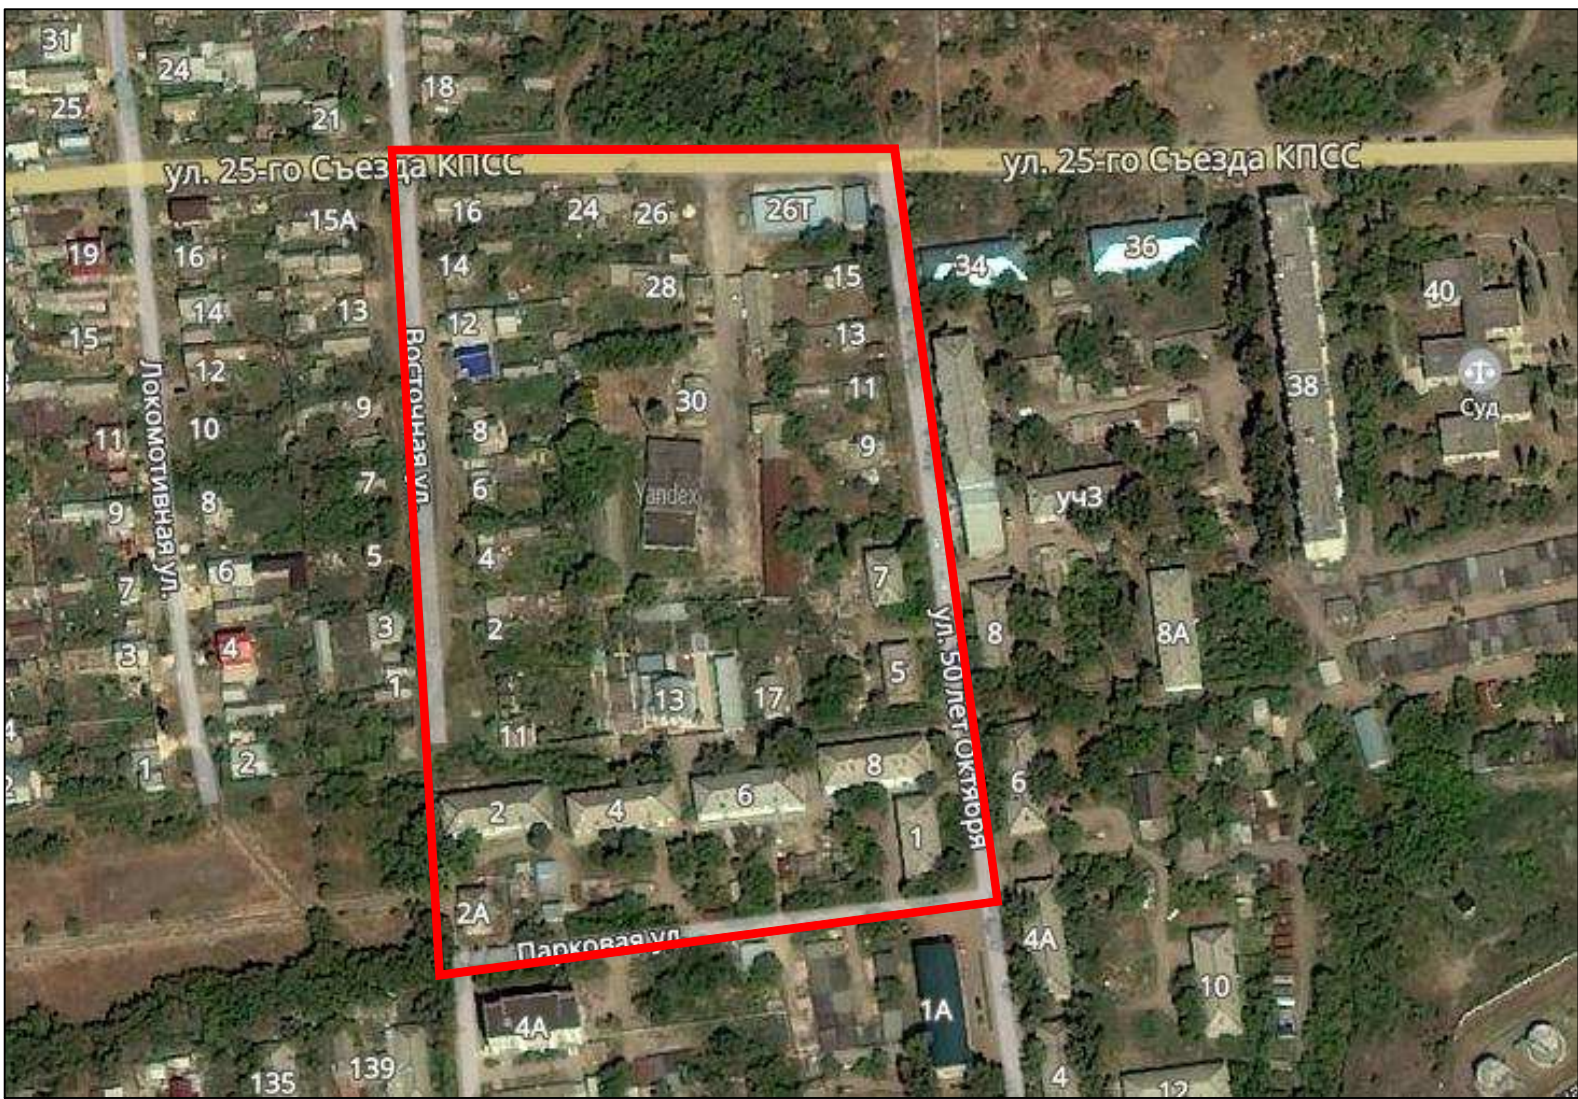

Условные обозначения:

- 1 - порядковый номер земельного участка
- граница кадастрового квартала
- красные линии существующие
- граница территории межевания
- границы земельных участков, учтенных в ГКН
- границы изменяемых земельных участков (исправление ошибок)
- границы образуемых земельных участков
- :84 - условный номер образуемого земельного участка
- :391 - условный номер земельного участка, требующего исправления ошибок
- 64:13:004:302 - номер кадастрового квартала
- n67 - номер характерной точки земельного участка

Заказчик: Администрация Ершовского муниципального района Саратовской области					
Проект межевания территории, ограниченной ул. 25 Съезда КПСС, ул. 50 Лет Октября, ул. Парковой и ул. Восточной в городе Ершов					
Проект межевания территории. Основная часть.				Страница	Лист
				ПМТ	3
000 "СТАТУС"				Листов	15
Изм.	Кол.	Лист	Изд.	Подпись	Дата
Директор		Серебрякова			
Проектировщик		Лихачева			
Архитектор		Балмичев			

Геоданные :ЗУ1					Геоданные ЗУ2				
N	X	Y	Длина	Дир.углы	N	X	Y	Длина	Дир.углы
н1	477019.98	3247165.12	5.61	80°46'21"	н22	476967.56	3247243.05	6.39	356° 8'11"
н2	477020.88	3247170.66	0.94	80°50'16"	н23	476973.93	3247242.62	5.00	354°22'50"
н3	477021.03	3247171.59	5.16	174°59'48"	н24	476978.91	3247242.13	5.80	354°27'24"
н4	477015.89	3247172.04	8.26	85° 0' 1"	н25	476984.68	3247241.57	2.70	354°16' 6"
н5	477016.61	3247180.27	4.07	150° 5'53"	н26	476987.37	3247241.30	1.50	355° 0'49"
н6	477013.08	3247182.30	4.31	173°36' 4"	н27	476988.86	3247241.17	23.83	358°34'52"
н7	477008.80	3247182.78	1.34	173°33'55"	н28	477012.68	3247240.58	2.86	329°22'27"
н8	477007.47	3247182.93	29.83	174°32'10"	н29	477015.14	3247239.12	24.11	358°23'28"
н9	476977.78	3247185.77	0.79	174°56'11"	н30	477039.24	3247238.45	4.67	358°21'49"
н10	476976.99	3247185.84	6.01	173°47'10"	н31	477043.91	3247238.31	0.40	84°30'28"
н11	476971.02	3247186.49	2.84	84°33' 0"	н32	477043.95	3247238.71	14.70	83°16'52"
н12	476971.29	3247189.32	4.72	178°32'37"	н33	477045.67	3247253.31	4.40	173°12'51"
н13	476966.57	3247189.44	0.34	176°38' 1"	н34	477041.30	3247253.83	13.15	90°41'50"
н14	476966.23	3247189.46	18.55	265°14'20"	н35	477041.14	3247266.98	10.74	83°15'55"
н15	476964.69	3247170.97	3.01	346°20' 1"	н36	477042.40	3247277.65	71.78	175°20'57"
н16	476967.61	3247170.26	26.00	354°19'36"	н37	476970.86	3247283.47	40.55	265°19'47"
н17	476993.48	3247167.69	0.65	334°36'44"	Периметр 233 м. Общая площадь 2960 кв.м.				
н18	476994.07	3247167.41	16.08	354°56' 5"					
н19	477010.09	3247165.99	4.23	354°58'39"					
н20	477014.30	3247165.62	4.70	354°52'19"					
н21	477018.98	3247165.20	1.00	355°25'34"					

Периметр 148 м.

Общая площадь 884 кв.м.

Геоданные :ЗУ1 изъятый контур

N	X	Y	Длина	Дир.углы
н304	477030.37	3247242.57	4.70	90°51'12"
н305	477030.30	3247247.27	5.89	177°57'29"
н306	477024.41	3247247.48	4.70	270°51'12"
н307	477024.48	3247242.78	5.89	357°57'29"

Периметр 21 м.

Общая площадь 28 кв.м.

						Заказчик: Администрация Ершовского муниципального района Саратовской области			
						Проект межевания территории, ограниченной ул. 25 Съезда КПСС, ул. 50 Лет Октября, ул. Парковой и ул. Восточной в городе Ершов			
Изм.	Кол. уч.	Лист	N док	Подпись	Дата				
Директор		Серебрякова				Проект межевания территории Основная часть	стадия	лист	листов
Проектировщик		Лихачева					ПМТ	4	15
Архитектор		Баличев							
						Чертеж межевания территории с границами Таблицы координат образуемых земельных участков	000 "Статус"		

Геоданные :ЗУЗ

N	X	Y	Длина	Дир.углы
н38	477158.55	3247157.87	4.28	84°14'10"
н39	477158.98	3247162.13	14.94	181°43'35"
н40	477144.05	3247161.68	12.40	181°39'51"
н41	477131.66	3247161.32	14.76	91°51'50"
н42	477131.18	3247176.07	6.08	88° 6'57"
н43	477131.38	3247182.15	10.17	91°10'59"
н44	477131.17	3247192.32	2.24	95°38' 3"
н45	477130.95	3247194.55	8.68	91°15'14"
н46	477130.76	3247203.23	2.84	173°55'39"
н47	477127.94	3247203.53	1.21	189° 4'17"
н48	477126.75	3247203.34	0.24	265°14'11"
н49	477126.73	3247203.10	23.89	179°34' 6"
н50	477102.84	3247203.28	37.40	269°44'22"
н51	477102.67	3247165.88	0.76	176°59'14"
н52	477101.91	3247165.92	0.95	268°11'29"
н53	477101.88	3247164.97	2.86	333° 9'57"
н54	477104.43	3247163.68	2.34	262° 8'48"
н55	477104.11	3247161.36	3.36	353°30'33"
н56	477107.45	3247160.98	0.31	262°38'51"
н57	477107.41	3247160.67	12.04	355°28'25"
н58	477119.41	3247159.72	1.38	86°16' 7"
н59	477119.50	3247161.10	0.96	353°59'28"
н60	477120.45	3247161.00	23.45	355°25'37"
н61	477143.83	3247159.13	0.61	265°18'51"
н62	477143.78	3247158.52	0.08	0° 0' 0"
н63	477143.86	3247158.52	14.70	357°27'59"

Периметр 203 м.

Общая площадь 1291 кв.м.

Геоданные :ЗУ4

N	X	Y	Длина	Дир.углы
н64	476944.17	3247272.78	15.34	83°44'51"
н65	476945.84	3247288.03	31.63	174° 3'45"
н66	476914.38	3247291.30	15.41	264°10'33"
н67	476912.82	3247275.97	31.51	354°11'15"

Периметр 94 м.

Общая площадь 485 кв.м.

Геоданные :ЗУ5

N	X	Y	Длина	Дир.углы
н68	476911.50	3247281.56	1.54	84°29'53"
н69	476911.64	3247283.10	0.52	175°29'10"
н70	476911.12	3247283.14	1.51	264°15'17"
н71	476910.97	3247281.64	0.53	351°57' 8"

Периметр 4 м.

Общая площадь 1 кв.м.

Геоданные :ЗУ6

N	X	Y	Длина	Дир.углы
н72	476922.76	3247295.45	3.88	177° 7' 2"
н73	476918.88	3247295.64	2.45	88°39'12"
н74	476918.94	3247298.09	3.92	359°13'30"
н75	476922.86	3247298.03	2.59	267°42'53"

Периметр 13 м.

Общая площадь 10 кв.м.

Геоданные :ЗУ7

N	X	Y	Длина	Дир.углы
н77	477156.66	3247114.98	0.40	88°34' 4"
н78	477156.67	3247115.38	26.81	87°27'20"
н79	477157.86	3247142.16	15.73	87°29' 6"
н80	477158.55	3247157.87	14.70	177°27'59"
н81	477143.86	3247158.52	0.08	180° 0' 0"
н82	477143.78	3247158.52	40.88	265°24'44"
н83	477140.51	3247117.77	1.69	265°14'11"
н84	477140.37	3247116.09	0.34	266°38' 1"
н85	477140.35	3247115.75	16.33	357°17'49"

Периметр 117 м.

Общая площадь 667 кв.м.

Заказчик: Администрация Ершовского муниципального района
Саратовской областиПроект межевания территории, ограниченной ул. 25 Съезда КПСС,
ул. 50 Лет Октября, ул. Парковой и ул. Восточной в городе Ершов

Изм. Кол. уч. Лист N док Подпись Дата

Директор Серебрякова

Проектировщик Лихачева

Архитектор Баличев

Проект межевания территории

Основная часть

стадия

лист

листов

ПМТ

5

15

Чертеж межевания территории с границами
Таблицы координат образуемых земельных участков

ООО "Статус"

Геоданные :14:3У2

N	X	Y	Длина	Дир.углы
н82	477140.35	3247115.75	0.34	86°38' 1"
н81	477140.37	3247116.09	1.69	85°14'11"
н80	477140.51	3247117.77	40.88	85°24'44"
н62	477143.78	3247158.52	0.61	85°18'51"
н61	477143.83	3247159.13	23.45	175°25'37"
н60	477120.45	3247161.00	0.96	173°59'28"
н59	477119.50	3247161.10	1.38	266°16' 7"
н58	477119.41	3247159.72	25.89	266°20'47"
н83	477117.76	3247133.88	0.89	175°30'10"
н84	477116.87	3247133.95	14.10	266°20'24"
н85	477115.97	3247119.88	0.72	266°49'13"
н86	477115.93	3247119.16	1.44	352°49'32"
н87	477117.36	3247118.98	4.16	356°24'54"
н88	477121.51	3247118.72	0.92	343°32'24"
н89	477122.39	3247118.46	3.22	357°51'57"
н90	477125.61	3247118.34	2.16	350°55'51"
н91	477127.74	3247118.00	5.53	354°29'45"
н92	477133.24	3247117.47	6.13	354°28'32"
н93	477139.34	3247116.88	0.62	269° 4'33"
н94	477139.33	3247116.26	0.43	262° 3'24"
н95	477139.27	3247115.83	1.08	355°45'49"

Периметр 137 м.

Общая площадь 1032 кв.м.

Геоданные :9:3У3

N	X	Y	Длина	Дир.углы
н86	477115.93	3247119.16	0.72	86°49'13"
н85	477115.97	3247119.88	14.10	86°20'24"
н84	477116.87	3247133.95	0.89	355°30'10"
н83	477117.76	3247133.88	25.89	86°20'47"
н58	477119.41	3247159.72	12.04	175°28'25"
н57	477107.41	3247160.67	0.31	82°38'51"
н56	477107.45	3247160.98	3.36	173°30'33"
н55	477104.11	3247161.36	5.33	263°26' 4"
н96	477103.50	3247156.06	1.62	353°16'10"
н97	477105.11	3247155.87	35.02	266°21'56"
н98	477102.89	3247120.92	0.17	266°38' 1"
н99	477102.88	3247120.75	0.17	324°27'44"
н100	477103.02	3247120.65	3.12	351°39' 8"
н101	477106.11	3247120.20	8.21	354°15'32"
н102	477114.28	3247119.37	1.66	352°33'54"

Периметр 113 м.

Общая площадь 564 кв.м.

Геоданные :11

N	X	Y	Длина	Дир.углы
н99	477102.88	3247120.75	0.17	86°38' 1"
н98	477102.89	3247120.92	35.02	86°21'56"
н97	477105.11	3247155.87	1.62	173°16'10"
н96	477103.50	3247156.06	5.33	83°26' 4"
н55	477104.11	3247161.36	2.34	82° 8'48"
н54	477104.43	3247163.68	2.86	153° 9'57"
н53	477101.88	3247164.97	7.19	175°41'35"
н103	477094.71	3247165.51	4.36	257°33'24"
н104	477093.77	3247161.25	36.69	262°36'35"
н105	477089.05	3247124.86	2.40	260°53'27"
н106	477088.67	3247122.49	0.37	348°59'47"
н107	477089.03	3247122.42	1.10	0° 0' 0"
н108	477090.13	3247122.42	3.99	352°31' 9"
н109	477094.09	3247121.90	8.86	352°32'47"

Периметр 112 м.

Общая площадь 544 кв.м.

						Заказчик: Администрация Ершовского муниципального района Саратовской области				
						Проект межевания территории, ограниченной ул. 25 Съезда КПСС, ул. 50 Лет Октября, ул. Парковой и ул. Восточной в городе Ершов				
Изм.	Кол. уч.	Лист	N док	Подпись	Дата					
Директор		Серебрякова				Проект межевания территории Основная часть		стадия	лист	листов
Проектировщик		Лихачева						ПМТ	6	15
Архитектор		Баличев								
						Чертеж межевания территории с границами Таблицы координат образуемых земельных участков		000 "Статус"		

Геоданные:21:3У4					Геоданные:18:3У6				
N	X	Y	Длина	Дир.углы	N	X	Y	Длина	Дир.углы
н106	477088.67	3247122.49	2.40	80°53'27"	н119	477041.19	3247131.11	37.01	83°48'37"
н105	477089.05	3247124.86	36.69	82°36'35"	н118	477045.18	3247167.90	1.57	82°41'39"
н104	477093.77	3247161.25	4.36	77°33'24"	н117	477045.38	3247169.46	24.44	175° 0' 3"
н103	477094.71	3247165.51	22.18	175°56'25"	н3	477021.03	3247171.59	6.55	260°46'55"
н110	477072.59	3247167.08	3.30	174°57'45"	н1	477019.98	3247165.12	6.00	263°40'51"
н111	477069.30	3247167.37	1.15	265°31'30"	н122	477019.32	3247159.16	9.11	263°49'35"
н112	477069.21	3247166.22	40.37	262°42'47"	н123	477018.34	3247150.10	2.39	264° 0'13"
н113	477064.09	3247126.18	0.07	261°52'12"	н124	477018.09	3247147.72	16.26	263°47' 4"
н113	477064.08	3247126.11	0.09	353°39'35"	н125	477016.33	3247131.56	0.35	263°28'49"
н113	477064.17	3247126.10	2.60	352°16'28"	н126	477016.29	3247131.21	10.03	353° 4'24"
н114	477066.75	3247125.75	0.53	352°28'34"	н127	477026.25	3247130.00	9.68	355° 4'44"
н115	477067.28	3247125.68	14.29	352°19' 4"	н128	477035.89	3247129.17	4.31	356°24'25"
н116	477081.44	3247123.77	7.34	349°57'37"	н129	477040.19	3247128.90	0.81	353°34'52"
Периметр 135 м. Общая площадь 1058 кв.м.					н120	477040.99	3247128.81	2.31	85° 1'49"
Геоданные :8:3У5					Периметр 131 м. Общая площадь 1012 кв.м.				
N	X	Y	Длина	Дир.углы	Геоданные :25:3У7				
N	X	Y	Длина	Дир.углы	N	X	Y	Длина	Дир.углы
н113	477064.08	3247126.11	0.07	81°52'12"	н126	477016.29	3247131.21	0.35	83°28'49"
н113	477064.09	3247126.18	40.37	82°42'47"	н125	477016.33	3247131.56	16.26	83°47' 4"
н112	477069.21	3247166.22	1.15	85°31'30"	н124	477018.09	3247147.72	2.39	84° 0'13"
н111	477069.30	3247167.37	24.01	175° 0'23"	н123	477018.34	3247150.10	9.11	83°49'35"
н117	477045.38	3247169.46	1.57	262°41'39"	н122	477019.32	3247159.16	6.00	83°40'51"
н118	477045.18	3247167.90	37.01	263°48'37"	н1	477019.98	3247165.12	1.00	175°25'34"
н119	477041.19	3247131.11	2.31	265° 1'49"	н21	477018.98	3247165.20	4.70	174°52'19"
н120	477040.99	3247128.81	8.83	353°21'58"	н20	477014.30	3247165.62	4.23	174°58'39"
н121	477049.76	3247127.79	14.42	353°18'31"	н19	477010.09	3247165.99	16.08	174°56' 5"
Периметр 130 м. Общая площадь 977 кв.м.					н18	476994.07	3247167.41	33.23	263°48'57"
					н130	476990.49	3247134.37	0.52	263°25' 5"
					н131	476990.43	3247133.85	24.81	354°12'57"
					н132	477015.11	3247131.35	1.19	353°14' 2"
					Периметр 120 м. Общая площадь 882 кв.м.				

						Заказчик: Администрация Ершовского муниципального района Саратовской области			
						Проект межевания территории, ограниченной ул. 25 Съезда КПСС, ул. 50 Лет Октября, ул. Парковой и ул. Восточной в городе Ершов			
Изм.	Кол. уч.	Лист	N док	Подпись	Дата				
Директор	Серебрякова					Проект межевания территории Основная часть	стадия	лист	листов
Проектировщик	Лихачева						ПМТ	7	15
Архитектор	Баличев								
						Чертеж межевания территории с границами Таблицы координат образуемых земельных участков	000 "Статус"		

Геоданные :25:3У7					Геоданные :1:3У9				
N	X	Y	Длина	Дир.углы	N	X	Y	Длина	Дир.углы
н126	477016.29	3247131.21	0.35	83°28'49"	н140	476968.33	3247223.33	3.70	352°20'53"
н125	477016.33	3247131.56	16.26	83°47' 4"	н141	476972.00	3247222.84	38.75	354°25'56"
н124	477018.09	3247147.72	2.39	84° 0'13"	н142	477010.57	3247219.08	3.64	355°17'42"
н123	477018.34	3247150.10	9.11	83°49'35"	н143	477014.20	3247218.78	0.86	268°11'39"
н122	477019.32	3247159.16	6.00	83°40'51"	н144	477014.17	3247217.92	17.36	268°14' 8"
н1	477019.98	3247165.12	1.00	175°25'34"	н145	477013.64	3247200.56	5.52	268°14' 8"
н21	477018.98	3247165.20	4.70	174°52'19"	н146	477013.47	3247195.04	10.48	268°14' 8"
н20	477014.30	3247165.62	4.23	174°58'39"	н147	477013.15	3247184.57	2.27	268°14' 8"
н19	477010.09	3247165.99	16.08	174°56' 5"	н6	477013.08	3247182.30	4.30	173°38' 2"
н18	476994.07	3247167.41	33.23	263°48'57"	н7	477008.80	3247182.78	1.34	173°38' 2"
н130	476990.49	3247134.37	0.52	263°25' 5"	н8	477007.47	3247182.93	30.62	174°32'18"
н131	476990.43	3247133.85	24.81	354°12'57"	н10	476976.99	3247185.84	6.00	173°51'32"
н132	477015.11	3247131.35	1.19	353°14' 2"	н11	476971.02	3247186.49	2.85	84°34'17"
Периметр 120 м. Общая площадь 882 кв.м.					н12	476971.29	3247189.32	4.72	178°37'17"
Геоданные :16:3У8					н13	476966.57	3247189.44	0.34	177° 0'35"
N	X	Y	Длина	Дир.углы	н14	476966.23	3247189.46	0.67	86°27'14"
н18	476994.07	3247167.41	0.65	154°36'44"	н148	476966.27	3247190.12	30.39	86°17' 1"
н17	476993.48	3247167.69	26.00	174°19'36"	н149	476968.24	3247220.45	2.88	88° 7' 8"
н16	476967.61	3247170.26	22.23	264° 6'34"	Периметр 167 м. Общая площадь 1680 кв.м.				
н133	476965.33	3247148.15	10.96	262°34'56"	Геоданные :26:3У10				
н134	476963.91	3247137.28	9.67	352°34'56"	N	X	Y	Длина	Дир.углы
н135	476973.50	3247136.03	2.09	354°38'20"	н23	476973.93	3247242.62	3.50	264°25'11"
н136	476975.59	3247135.84	4.00	356°44'41"	н150	476973.59	3247239.14	3.98	264°22'31"
н137	476979.58	3247135.61	5.94	353°30'23"	н151	476973.20	3247235.18	6.30	264°26'36"
н138	476985.49	3247134.94	4.34	353°30'23"	н152	476972.59	3247228.91	6.10	264°26'54"
н139	476989.79	3247134.45	0.70	354° 2'28"	н141	476972.00	3247222.84	38.75	354°25'56"
н130	476990.49	3247134.37	33.23	83°48'35"	н142	477010.57	3247219.08	3.64	355°16'32"
Периметр 120 м. Общая площадь 887 кв.м.					н143	477014.20	3247218.78	11.45	88°11'51"
					н153	477014.56	3247230.22	8.92	86°16'17"
					н29	477015.14	3247239.12	2.86	149°18'40"
					н28	477012.68	3247240.58	23.83	178°34'52"
					н27	476988.86	3247241.17	1.50	175° 0'49"
					н26	476987.37	3247241.30	2.70	174°16' 6"
					н25	476984.68	3247241.57	5.80	174°27'24"
					н24	476978.91	3247242.13	5.00	174°22'50"
					Периметр 124 м. Общая площадь 854 кв.м.				

						Заказчик: Администрация Ершовского муниципального района Саратовской области			
						Проект межевания территории, ограниченной ул. 25 Съезда КПСС, ул. 50 Лет Октября, ул. Парковой и ул. Восточной в городе Ершов			
Изм.	Кол. уч.	Лист	N док	Подпись	Дата				
Директор	Серебрякова					Проект межевания территории Основная часть	стадия	лист	листов
Проектировщик	Лихачева						ПМТ	8	15
Архитектор	Баличев								
						Чертеж межевания территории с границами Таблицы координат образуемых земельных участков	000 "Статус"		

Геоданные :19:3У11					Геоданные :4:3У13				
N	X	Y	Длина	Дир.уг лы	N	X	Y	Длина	Дир.уг лы
н154	477062.91	3247237.77	4.17	356° 3'19"	н49	477126.73	3247203.10	0.24	85°14'11"
н155	477067.07	3247237.48	7.97	80° 9'56"	н48	477126.75	3247203.34	14.43	85°54'21"
н156	477068.43	3247245.34	4.90	78° 1'36"	н172	477127.78	3247217.73	13.69	85°53'37"
н157	477069.45	3247250.13	7.89	83°25'17"	н173	477128.76	3247231.38	0.33	88°15'51"
н158	477070.35	3247257.97	2.58	79°31' 0"	н174	477128.77	3247231.71	19.22	174°15'56"
н159	477070.82	3247260.51	0.21	351°52'12"	н175	477109.65	3247233.63	1.08	264°42'36"
н160	477071.03	3247260.48	9.48	83°23'59"	н176	477109.55	3247232.55	5.03	176°27'59"
н161	477072.12	3247269.90	4.13	83°35'54"	н177	477104.53	3247232.86	2.18	80°45'14"
н162	477072.58	3247274.00	1.00	167°54'19"	н178	477104.88	3247235.01	0.05	78°41'24"
н163	477071.60	3247274.21	29.40	173°16'52"	н178	477104.89	3247235.06	0.26	180° 0' 0"
н36	477042.40	3247277.65	10.74	263°15'55"	н179	477104.63	3247235.06	6.72	176°45'31"
н35	477041.14	3247266.98	13.15	270°41'50"	н180	477097.92	3247235.44	7.67	176°47'13"
н34	477041.30	3247253.83	4.40	353°12'51"	н164	477090.26	3247235.87	8.38	175°57'47"
н33	477045.67	3247253.31	14.70	263°16'52"	н171	477081.90	3247236.46	19.04	176° 3'14"
н32	477043.95	3247238.71	0.40	264°30'28"	н154	477062.91	3247237.77	19.01	178°22'19"
н31	477043.91	3247238.31	19.01	358°21'49"	н31	477043.91	3247238.31	28.78	178°23'14"
Периметр 134 м. Общая площадь 1040 кв.м.					н29	477015.14	3247239.12	8.92	266°16'17"
Геоданные :22:3У12					н153	477014.56	3247230.22	12.31	268°11' 2"
N	X	Y	Длина	Дир.уг лы	н144	477014.17	3247217.92	17.37	268°15' 5"
н164	477090.26	3247235.87	0.16	86°25'25"	н145	477013.64	3247200.56	16.00	268°14'41"
н165	477090.27	3247236.03	28.94	84°44'47"	н147	477013.15	3247184.57	2.27	268°14' 1"
н166	477092.92	3247264.85	6.56	86°19'52"	н6	477013.08	3247182.30	4.07	330° 5'53"
н167	477093.34	3247271.40	0.18	83°39'35"	н5	477016.61	3247180.27	8.26	265° 0' 1"
н168	477093.36	3247271.58	19.75	174°35'44"	н4	477015.89	3247172.04	29.00	354°59'43"
н169	477073.70	3247273.44	1.18	173°39'35"	н181	477044.78	3247169.51	24.61	355° 0'44"
н170	477072.53	3247273.57	3.69	263°37'32"	н111	477069.30	3247167.37	3.30	354°57'45"
н161	477072.12	3247269.90	9.48	263°23'59"	н110	477072.59	3247167.08	22.18	355°56'25"
н160	477071.03	3247260.48	0.21	171°52'12"	н103	477094.71	3247165.51	7.19	355°41'35"
н159	477070.82	3247260.51	2.58	259°31' 0"	н53	477101.88	3247164.97	0.95	88°11'29"
н158	477070.35	3247257.97	7.89	263°27' 5"	н52	477101.91	3247165.92	0.76	356°59'14"
н157	477069.45	3247250.13	4.90	257°58'44"	н51	477102.67	3247165.88	37.40	89°44'22"
н156	477068.43	3247245.34	7.98	260°11' 0"	н50	477102.84	3247203.28	23.89	359°34' 6"
н155	477067.07	3247237.48	14.87	356° 3'56"	Периметр 365 м. Общая площадь 6860 кв.м.				
н171	477081.90	3247236.46	8.38	355°57'47"					
Периметр 117 м. Общая площадь 792 кв.м.									

						Заказчик: Администрация Ершовского муниципального района Саратовской области			
						Проект межевания территории, ограниченной ул. 25 Съезда КПСС, ул. 50 Лет Октября, ул. Парковой и ул. Восточной в городе Ершов			
Изм.	Кол. уч.	Лист	N док	Подпись	Дата				
Директор	Серебрякова					Проект межевания территории Основная часть	стадия	лист	листов
Проектировщик	Лихачева						ПМТ	9	15
Архитектор	Баличев								
						Чертеж межевания территории с границами Таблицы координат образуемых земельных участков	000 "Статус"		

Геоданные :27:3У14					Геоданные :49:3У16				
N	X	Y	Длина	Дир.углы	N	X	Y	Длина	Дир.углы
н182	477113.03	3247270.59	1.52	266°59'14"	н196	477155.80	3247256.13	1.59	84°33'32"
н183	477112.95	3247269.07	35.59	264°40'49"	н197	477155.95	3247257.71	7.21	85° 4'26"
н175	477109.65	3247233.63	1.08	264°42'36"	н198	477156.57	3247264.90	12.58	175° 4'26"
н176	477109.55	3247232.55	2.04	176°38' 1"	н199	477144.03	3247265.98	0.70	178°41' 6"
н184	477107.51	3247232.67	2.99	176°21' 7"	н200	477143.34	3247265.99	7.11	265° 8'39"
н177	477104.53	3247232.86	2.18	80°45'14"	н201	477142.74	3247258.91	1.40	264°45'16"
н178	477104.88	3247235.01	0.05	78°41'24"	н202	477142.61	3247257.51	13.26	354° 2'16"
н178	477104.89	3247235.06	0.26	180° 0' 0"	Периметр 44 м.				Общая площадь 115 кв.м.
н179	477104.63	3247235.06	14.39	176°46'26"	Геоданные :74:3У17				
н164	477090.26	3247235.87	0.16	86°25'25"	N	X	Y	Длина	Дир.углы
н165	477090.27	3247236.03	28.94	84°44'47"	н39	477158.98	3247162.13	39.49	91°37'31"
н166	477092.92	3247264.85	6.56	86°19'52"	н203	477157.86	3247201.60	7.60	181°44' 0"
н167	477093.34	3247271.40	1.24	83°30'23"	н204	477150.26	3247201.37	1.44	271°35'28"
н185	477093.48	3247272.63	0.26	355°36' 5"	н205	477150.30	3247199.93	0.74	1°32'53"
н186	477093.74	3247272.61	4.90	354° 1'18"	н206	477151.04	3247199.95	14.88	272°16'20"
н187	477098.61	3247272.10	2.00	353°41'29"	н207	477151.63	3247185.08	0.94	182°26'12"
н188	477100.60	3247271.88	2.90	354°16'11"	н208	477150.69	3247185.04	7.51	271°31'32"
н189	477103.49	3247271.59	9.59	354° 0'58"	н209	477150.89	3247177.53	0.70	178°21'48"
Периметр 117 м.				Общая площадь 724 кв.м.	н210	477150.19	3247177.55	0.45	268°43'37"
Геоданные :20:3У15					н211	477150.18	3247177.10	6.60	178°31'28"
N	X	Y	Длина	Дир.углы	н212	477143.58	3247177.27	15.60	271°43'36"
н190	477154.03	3247225.64	0.15	82°24'19"	н40	477144.05	3247161.68	14.94	1°43'35"
н191	477154.05	3247225.79	28.71	85° 5' 0"	Периметр 111 м.				Общая площадь 402 кв.м.
н192	477156.51	3247254.39	0.10	84°24'58"					
н192	477156.52	3247254.49	15.54	175°14'23"					
н193	477141.03	3247255.78	0.05	265°57'15"					
н193	477141.03	3247255.73	28.71	265° 4'29"					
н194	477138.57	3247227.12	0.21	265°48'20"					
н195	477138.55	3247226.92	15.53	355°16'23"					
Периметр 89 м.				Общая площадь 450 кв.м.					

						Заказчик: Администрация Ершовского муниципального района Саратовской области			
						Проект межевания территории, ограниченной ул. 25 Съезда КПСС, ул. 50 Лет Октября, ул. Парковой и ул. Восточной в городе Ершов			
Изм.	Кол. уч.	Лист	N док	Подпись	Дата				
Директор		Серебрякова				Проект межевания территории Основная часть	стадия	лист	листов
Проектировщик		Лихачева					ПМТ	10	15
Архитектор		Баличев							
						Чертеж межевания территории с границами Таблицы координат образуемых земельных участков	000 "Статус"		

Геоданные :6:3У18					Геоданные :46:3У21				
N	X	Y	Длина	Дир.углы	N	X	Y	Длина	Дир.углы
н40	477144.05	3247161.68	15.60	91°43'36"	н225	476962.93	3247244.94	42.60	84°54'33"
н212	477143.58	3247177.27	6.60	358°31'28"	н226	476966.71	3247287.37	19.00	174°41' 8"
н211	477150.18	3247177.10	0.45	88°43'37"	н227	476947.79	3247289.13	42.61	265°10'50"
н210	477150.19	3247177.55	0.70	358°21'48"	н228	476944.21	3247246.67	18.80	354°43'12"
н209	477150.89	3247177.53	7.51	91°31'32"	Периметр 123 м.				Общая площадь 805 кв.м.
н208	477150.69	3247185.04	0.94	2°26'12"	Геоданные :68:3У22				
н207	477151.63	3247185.08	14.88	92°16'20"	N	X	Y	Длина	Дир.углы
н206	477151.04	3247199.95	0.74	181°32'53"	н229	476913.77	3247149.16	6.29	81°46'47"
н205	477150.30	3247199.93	1.44	91°35'28"	н230	476914.67	3247155.39	4.70	171°48' 3"
н204	477150.26	3247201.37	15.85	181°41'58"	н231	476910.02	3247156.06	6.29	261°52'12"
н213	477134.42	3247200.90	2.40	91°11'37"	н232	476909.13	3247149.83	4.69	351°47' 1"
н214	477134.37	3247203.30	3.61	181°16'10"	Периметр 22 м.				Общая площадь 30 кв.м.
н46	477130.76	3247203.22	2.43	271°10'44"	Геоданные :69:3У23				
н215	477130.81	3247200.79	6.25	271°17' 0"	N	X	Y	Длина	Дир.углы
н45	477130.95	3247194.54	2.24	275°38' 3"	н233	476909.11	3247150.13	6.01	81°46'32"
н44	477131.17	3247192.31	10.17	271°10'59"	н231	476909.97	3247156.08	5.01	171°58' 1"
н43	477131.38	3247182.14	3.68	268° 7'56"	н234	476905.01	3247156.78	6.00	262° 2'44"
н216	477131.26	3247178.46	2.40	268° 5'27"	н235	476904.18	3247150.84	4.98	351°48'17"
н42	477131.18	3247176.06	14.76	271°51'50"	Периметр 22 м.				Общая площадь 30 кв.м.
н41	477131.66	3247161.31	12.40	1°42'38"	Геоданные :72:3У24				
Периметр 125 м.				Общая площадь 680 кв.м.	N	X	Y	Длина	Дир.углы
Геоданные :78:3У19					н236	476925.20	3247239.03	6.51	86°49'33"
N	X	Y	Длина	Дир.углы	н237	476925.56	3247245.53	6.20	176°44'43"
н217	476947.07	3247159.35	38.74	84° 4'23"	н238	476919.37	3247245.88	0.40	266°47'44"
н218	476951.07	3247197.88	14.50	174° 3'41"	н239	476919.35	3247245.48	6.10	266°48'59"
н219	476936.65	3247199.38	38.74	264° 4'23"	н240	476919.01	3247239.39	5.93	356°39'12"
н220	476932.65	3247160.85	14.50	354° 3'41"	н241	476924.94	3247239.05	0.26	356°39'12"
Периметр 106 м.				Общая площадь 562 кв.м.	Периметр 25 м.				Общая площадь 40 кв.м.
Геоданные :25:3У20									
N	X	Y	Длина	Дир.углы					
н221	476952.61	3247202.61	38.59	84°27'12"					
н222	476956.34	3247241.02	15.00	174°27'10"					
н223	476941.41	3247242.47	38.60	264°29' 4"					
н224	476937.70	3247204.05	14.98	354°29' 1"					
Периметр 107 м.				Общая площадь 579 кв.м.					

						Заказчик: Администрация Ершовского муниципального района Саратовской области			
						Проект межевания территории, ограниченной ул. 25 Съезда КПСС, ул. 50 Лет Октября, ул. Парковой и ул. Восточной в городе Ершов			
Изм.	Кол. уч.	Лист	N док	Подпись	Дата				
Директор	Серебрякова					Проект межевания территории Основная часть	стадия	лист	листов
Проектировщик	Лихачева						ПМТ	11	15
Архитектор	Баличев								
						Чертеж межевания территории с границами Таблицы координат образуемых земельных участков	000 "Статус"		

Геоданные :73:3У25

N	X	Y	Длина	Дир.углы
н237	476925.56	3247245.53	4.84	86°46'57"
н242	476925.83	3247250.36	6.20	176°44'43"
н243	476919.64	3247250.71	4.84	266°46'57"
н238	476919.37	3247245.88	6.20	356°44'41"

Периметр 22 м.

Общая площадь 30 кв.м.

Геоданные :ОП1 изъятый контур

N	X	Y	Длина	Дир.углы
н229	476913.77	3247149.16	6.29	81°46'47"
н230	476914.67	3247155.39	4.70	171°48' 3"
н231	476910.02	3247156.06	6.29	261°52'12"
н232	476909.13	3247149.83	4.69	351°47' 1"

Периметр 22 м.

Общая площадь 30 кв.м.

Геоданные ОП1

N	X	Y	Длина	Дир.углы
н244	476895.84	3247120.72	4.31	93°28'31"
н245	476895.58	3247125.02	7.44	91°43'23"
н246	476895.36	3247132.46	20.83	90°37'26"
н247	476895.13	3247153.29	15.54	84°48'24"
н248	476896.54	3247168.76	14.45	87°23'46"
н249	476897.19	3247183.19	14.24	75°56'48"
н250	476900.65	3247197.01	4.61	89° 3'55"
н251	476900.73	3247201.62	15.33	93°12'22"
н252	476899.87	3247216.92	60.61	80° 7'59"
н253	476910.26	3247276.63	10.97	97° 3'46"
н254	476908.91	3247287.51	6.57	73°14'10"
н255	476910.80	3247293.81	7.62	54° 0'26"
н256	476915.28	3247299.98	3.63	35°33' 6"
н257	476918.24	3247302.09	4.80	356°26' 5"
н258	476923.03	3247301.79	25.97	351°39' 9"
н259	476948.73	3247298.02	16.50	351°25'14"
н260	476965.05	3247295.56	6.71	354° 3'48"
н261	476971.72	3247294.86	5.76	265°24'32"
н262	476971.26	3247289.12	5.67	265°24'32"
н37	476970.80	3247283.47	160.96	265°24'32"
н263	476957.92	3247123.03	14.82	263°55'13"
н264	476956.35	3247108.29	34.33	172°50'16"
н265	476922.29	3247112.57	24.63	165°20'44"
н266	476898.46	3247118.80	2.68	165°11'24"
н267	476895.87	3247119.49	1.24	91°13'33"

Периметр 490 м.

Общая площадь 11767 кв.м.

Геоданные :ОП1 изъятый контур

N	X	Y	Длина	Дир.углы
н233	476909.11	3247150.13	6.01	81°46'32"
н231	476909.97	3247156.08	5.01	171°58' 1"
н234	476905.01	3247156.78	6.00	262° 2'44"
н235	476904.18	3247150.84	4.98	351°48'17"

Периметр 22 м.

Общая площадь 30 кв.м.

Геоданные :ОП1 изъятый контур

N	X	Y	Длина	Дир.углы
н236	476925.20	3247239.03	6.51	86°49'33"
н237	476925.56	3247245.53	6.20	176°44'43"
н238	476919.37	3247245.88	0.40	266°47'44"
н239	476919.35	3247245.48	6.10	266°48'59"
н240	476919.01	3247239.39	5.93	356°39'12"
н241	476924.94	3247239.05	0.26	356°39'12"

Периметр 25 м.

Общая площадь 40 кв.м.

Геоданные :ОП1 изъятый контур

N	X	Y	Длина	Дир.углы
н237	476925.56	3247245.53	4.84	86°46'57"
н242	476925.83	3247250.36	6.20	176°44'43"
н243	476919.64	3247250.71	4.84	266°46'57"
н238	476919.37	3247245.88	6.20	356°44'41"

Периметр 22 м.

Общая площадь 30 кв.м.

Заказчик: Администрация Ершовского муниципального района
Саратовской областиПроект межевания территории, ограниченной ул. 25 Съезда КПСС,
ул. 50 Лет Октября, ул. Парковой и ул. Восточной в городе Ершов

Изм. Кол. уч. Лист N док Подпись Дата

Директор Серебрякова

Проектировщик Лихачева

Архитектор Баличев

Проект межевания территории

Основная часть

стадия

лист

листов

ПМТ

12

15

Чертеж межевания территории с границами
Таблицы координат образуемых земельных участков

000 "Статус"

Геоданные :ОП1 изъятый контур

N	X	Y	Длина	Дир.углы
н311	476951.00	3247110.83	46.90	84°54'42"
н312	476955.16	3247157.55	26.65	174°34'26"
н313	476928.63	3247160.07	46.94	264°57'53"
н314	476924.51	3247113.31	26.61	354°39' 6"

Периметр 147 м.

Общая площадь 1249 кв.м.

Геоданные :ОП1 изъятый контур

N	X	Y	Длина	Дир.углы
н217	476947.07	3247159.35	38.74	84° 4'23"
н218	476951.07	3247197.88	14.50	174° 3'41"
н219	476936.65	3247199.38	38.74	264° 4'23"
н220	476932.65	3247160.85	14.50	354° 3'41"

Периметр 106 м.

Общая площадь 562 кв.м.

Геоданные :ОП1 изъятый контур

N	X	Y	Длина	Дир.углы
н221	476952.61	3247202.61	38.59	84°27'12"
н222	476956.34	3247241.02	15.00	174°27'10"
н223	476941.41	3247242.47	38.60	264°29' 4"
н224	476937.70	3247204.05	14.98	354°29' 1"

Периметр 107 м.

Общая площадь 579 кв.м.

Геоданные :ОП1 изъятый контур

N	X	Y	Длина	Дир.углы
н225	476962.93	3247244.94	42.60	84°54'33"
н226	476966.71	3247287.37	19.00	174°41' 8"
н227	476947.79	3247289.13	42.61	265°10'50"
н228	476944.21	3247246.67	18.80	354°43'12"

Периметр 123 м.

Общая площадь 805 кв.м.

Геоданные :ОП1 изъятый контур

N	X	Y	Длина	Дир.углы
н64	476944.17	3247272.78	15.34	83°44'51"
н65	476945.84	3247288.03	31.63	174° 3'45"
н66	476914.38	3247291.30	15.41	264°10'33"
н67	476912.82	3247275.97	31.51	354°11'15"

Периметр 94 м.

Общая площадь 485 кв.м.

Геоданные :ОП1 изъятый контур

N	X	Y	Длина	Дир.углы
н315	476913.29	3247121.01	13.09	83° 9'26"
н316	476914.85	3247134.01	15.32	173° 8'44"
н317	476899.64	3247135.84	13.09	262°21' 1"
н318	476897.90	3247122.86	15.50	353° 8'44"

Периметр 57 м.

Общая площадь 202 кв.м.

Геоданные :ОП1 изъятый контур

N	X	Y	Длина	Дир.углы
н68	476911.50	3247281.56	1.54	84°29'53"
н69	476911.64	3247283.10	0.52	175°29'10"
н70	476911.12	3247283.14	1.51	264°15'17"
н71	476910.97	3247281.64	0.53	351°57' 8"

Периметр 4 м.

Общая площадь 1 кв.м.

Геоданные :ОП1 изъятый контур

N	X	Y	Длина	Дир.углы
н72	476922.76	3247295.45	3.88	177° 7' 2"
н73	476918.88	3247295.64	2.45	88°39'12"
н74	476918.94	3247298.09	3.92	359°13'30"
н75	476922.86	3247298.03	2.59	267°42'53"

Периметр 13 м.

Общая площадь 10 кв.м.

Геоданные :ОП2

N	X	Y	Длина	Дир.углы
н268	477163.61	3247201.75	5.14	91°40'18"
н269	477163.46	3247206.89	3.65	143°54'54"
н270	477160.51	3247209.04	6.74	88°38'24"
н271	477160.67	3247215.78	14.03	181°13'30"
н272	477146.64	3247215.48	18.99	173°11'48"
н172	477127.78	3247217.73	14.43	265°54'21"
н48	477126.75	3247203.34	1.21	9° 4'17"
н47	477127.94	3247203.53	2.84	353°55'39"
н46	477130.76	3247203.23	3.61	1°16'10"
н214	477134.37	3247203.31	2.40	271°11'37"
н213	477134.42	3247200.91	15.85	1°41'58"
н204	477150.26	3247201.38	7.60	1°44' 0"
н203	477157.86	3247201.61	5.75	1°23'41"

Периметр 102 м.

Общая площадь 501 кв.м.

Заказчик: Администрация Ершовского муниципального района
Саратовской областиПроект межевания территории, ограниченной ул. 25 Съезда КПСС,
ул. 50 Лет Октября, ул. Парковой и ул. Восточной в городе Ершов

Изм. Кол. уч. Лист N док Подпись Дата

Директор Серебрякова

Проектировщик Лихачева

Архитектор Баличев

Проект межевания территории
Основная часть

стадия

лист

листов

ПМТ

13

15

Чертеж межевания территории с границами
Таблицы координат образуемых земельных участков

000 "Статус"

Геоданные :ОПЗ

N	X	Y	Длина	Дир.углы	h120	477040.99	3247128.81	8.83	353°21'58"
h268	477163.61	3247201.75	14.48	271°42' 8"	h121	477049.76	3247127.79	0.00	0° 0' 0"
h273	477164.04	3247187.28	25.31	269°51'51"	h121	477049.76	3247127.79	0.00	0° 0' 0"
h274	477163.98	3247161.97	20.87	270°31'18"	h121	477049.76	3247127.79	14.42	353°18'31"
h275	477164.17	3247141.10	12.62	270°51'45"	h113	477064.08	3247126.11	0.09	353°39'35"
h276	477164.36	3247128.48	16.87	268°34'23"	h113	477064.17	3247126.10	2.60	352°16'28"
h277	477163.94	3247111.62	4.75	209°12'24"	h114	477066.75	3247125.75	9.79	352°18'31"
h278	477159.79	3247109.30	67.09	176°25'41"	h284	477076.45	3247124.44	5.03	352°21'10"
h279	477092.83	3247113.48	33.33	173°36'31"	h116	477081.44	3247123.77	7.34	349°57'37"
h280	477059.71	3247117.19	31.60	180° 6'32"	h106	477088.67	3247122.49	0.37	348°59'47"
h281	477028.11	3247117.13	23.03	177° 2'18"	h107	477089.03	3247122.42	1.10	0° 0' 0"
h282	477005.11	3247118.32	1.89	190°39'25"	h108	477090.13	3247122.42	3.99	352°31' 9"
h283	477003.25	3247117.97	45.61	173°37'50"	h109	477094.09	3247121.90	8.86	352°32'47"
h263	476957.92	3247123.03	120.41	85°24'28"	h99	477102.88	3247120.75	0.17	324°27'44"
h22	476967.56	3247243.05	6.38	356° 8'17"	h100	477103.02	3247120.65	3.12	351°42'51"
h23	476973.93	3247242.62	7.48	264°23'46"	h101	477106.11	3247120.20	8.21	354°11'57"
h151	476973.20	3247235.18	6.30	264°26'36"	h102	477114.28	3247119.37	1.66	352°44'48"
h152	476972.59	3247228.91	6.10	264°26'54"	h86	477115.93	3247119.16	1.41	352°40'25"
h141	476972.00	3247222.84	3.70	172°23'42"	h87	477117.33	3247118.98	4.19	356°26'27"
h140	476968.33	3247223.33	2.88	268°12'36"	h88	477121.51	3247118.72	0.92	343°32'24"
h149	476968.24	3247220.45	30.39	266°17' 1"	h89	477122.39	3247118.46	3.22	357°51'57"
h148	476966.27	3247190.12	0.66	266°31'54"	h90	477125.61	3247118.34	2.16	350°55'51"
h14	476966.23	3247189.46	18.55	265°14'20"	h91	477127.74	3247118.00	5.53	354°29'45"
h15	476964.69	3247170.97	3.01	346°20' 1"	h92	477133.24	3247117.47	6.13	354°28'32"
h16	476967.61	3247170.26	22.23	264° 6'45"	h93	477139.34	3247116.88	0.62	269° 4'33"
h133	476965.33	3247148.15	10.96	262°33'26"	h94	477139.33	3247116.26	0.43	262° 3'24"
h134	476963.91	3247137.28	9.67	352°34'25"	h95	477139.27	3247115.83	1.08	355°45'49"
h135	476973.50	3247136.03	2.10	354°48'20"	h82	477140.35	3247115.75	16.33	357°17'49"
h136	476975.59	3247135.84	4.00	356°42' 3"	h77	477156.66	3247114.98	0.40	88°34' 4"
h137	476979.58	3247135.61	5.95	353°31'56"	h78	477156.67	3247115.38	26.81	87°27'20"
h138	476985.49	3247134.94	4.33	353°29'56"	h79	477157.86	3247142.16	15.73	87°29' 6"
h139	476989.79	3247134.45	0.70	353°28'49"	h38	477158.55	3247157.87	4.28	84°14'10"
h130	476990.49	3247134.37	0.52	263°25' 5"	h39	477158.98	3247162.13	39.50	91°37'30"
h131	476990.43	3247133.85	24.81	354°12'57"	h203	477157.86	3247201.61	5.75	1°23'41"
h132	477015.11	3247131.35	1.19	353°14' 2"	Периметр 825 м.				Общая площадь 3091 кв.м.
h126	477016.29	3247131.21	10.03	353° 4'24"					
h127	477026.25	3247130.00	9.68	355° 4'44"					
h128	477035.89	3247129.17	4.31	356°24'25"					
h129	477040.19	3247128.90	0.81	353°34'52"					

Заказчик: Администрация Ершовского муниципального района
Саратовской областиПроект межевания территории, ограниченной ул. 25 Съезда КПСС,
ул. 50 Лет Октября, ул. Парковой и ул. Восточной в городе Ершов

Изм. Кол. уч. Лист N док Подпись Дата

Директор	Серебрякова					Проект межевания территории Основная часть	стадия	лист	листов
Проектировщик	Лихачева						ПМТ	14	15
Архитектор	Баличев								
						Чертеж межевания территории с границами Таблицы координат образуемых земельных участков	000 "Статус"		

