

архивная копия постановления администрации Саратова № 09-13-01-2021 от 13.01.2021 г.


Муниципальный район Саратова, 1

Утверждена
Постановлением администрации
Ершовского муниципального района
Саратовской области

от _____ г. № _____

СХЕМА РАСПОЛОЖЕНИЯ ЗЕМЕЛЬНОГО УЧАСТКА ИЛИ ЗЕМЕЛЬНЫХ
УЧАСТКОВ НА КАДАСТРОВом ПЛАНЕ ТЕРРИТОРИИ

Условный номер земельного участка _____		
Площадь земельного участка 835 кв. м.		
Обозначение характерных точек границ	Координаты, м	
	X	Y
1	2	3
н1	475671.12	3242520.40
н2	475652.09	3242484.14
н3	475635.19	3242493.10
н4	475637.38	3242496.63
н5	475635.85	3242497.61
н6	475653.13	3242530.07

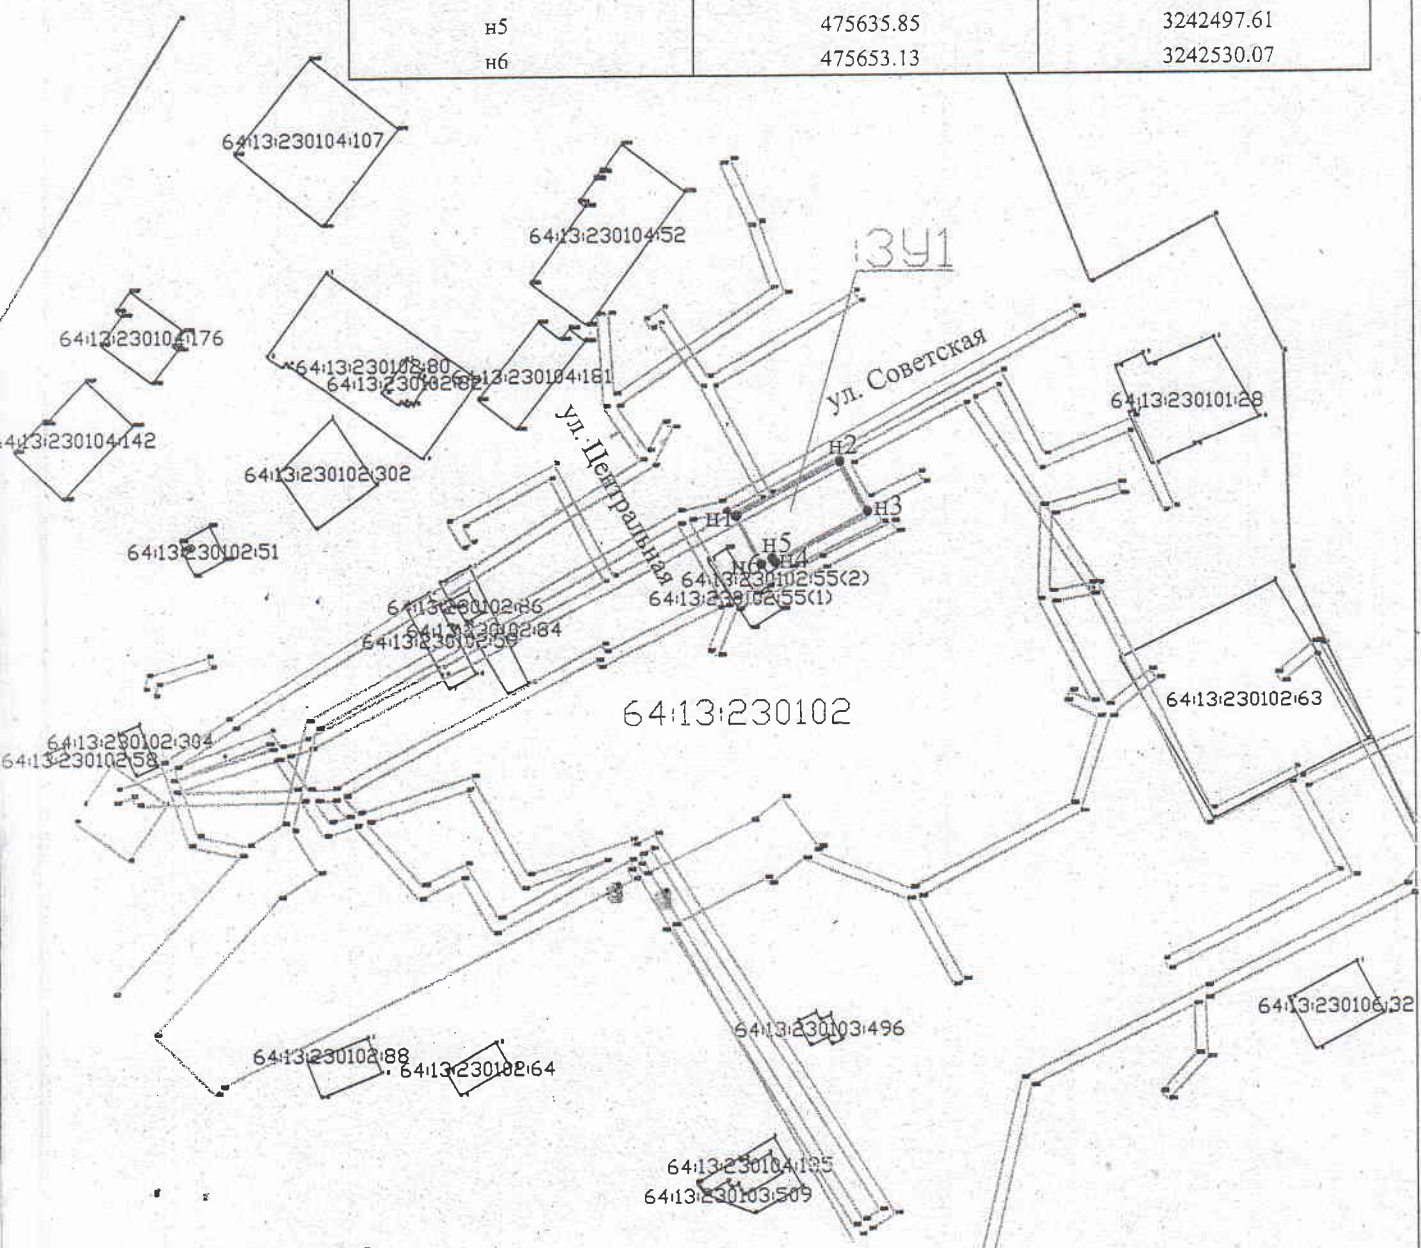

Система координат МСК-64, зона 3
УСЛОВНЫЕ ОБОЗНАЧЕНИЯ:

Масштаб 1:2000

- граница земельного участка по сведениям ГКН
- граница образуемого земельного участка
- граница ЗОУИТ
- граница кадастрового квартала

64:13:230102 - кадастровый номер кадастрового квартала

Утверждена постановлением администрации Ершовского муниципального района Саратовской области от 13.01.2023г. № 1


Удобрной
Советская, 3

Утверждена
Постановлением администрации
Ершовского муниципального района
Саратовской области

от '___' _____ г. № _____

СХЕМА РАСПОЛОЖЕНИЯ ЗЕМЕЛЬНОГО УЧАСТКА ИЛИ ЗЕМЕЛЬНЫХ УЧАСТКОВ НА КАДАСТРОВом ПЛАНЕ ТЕРРИТОРИИ

Условный номер земельного участка _____		
Площадь земельного участка 805 кв. м.		
Обозначение характерных точек границ	Координаты, м	
	X	Y
'1	2	3
н1	446235.91	3256355.94
н2	446255.83	3256381.24
н3	446236.18	3256396.71
н4	446216.27	3256371.40

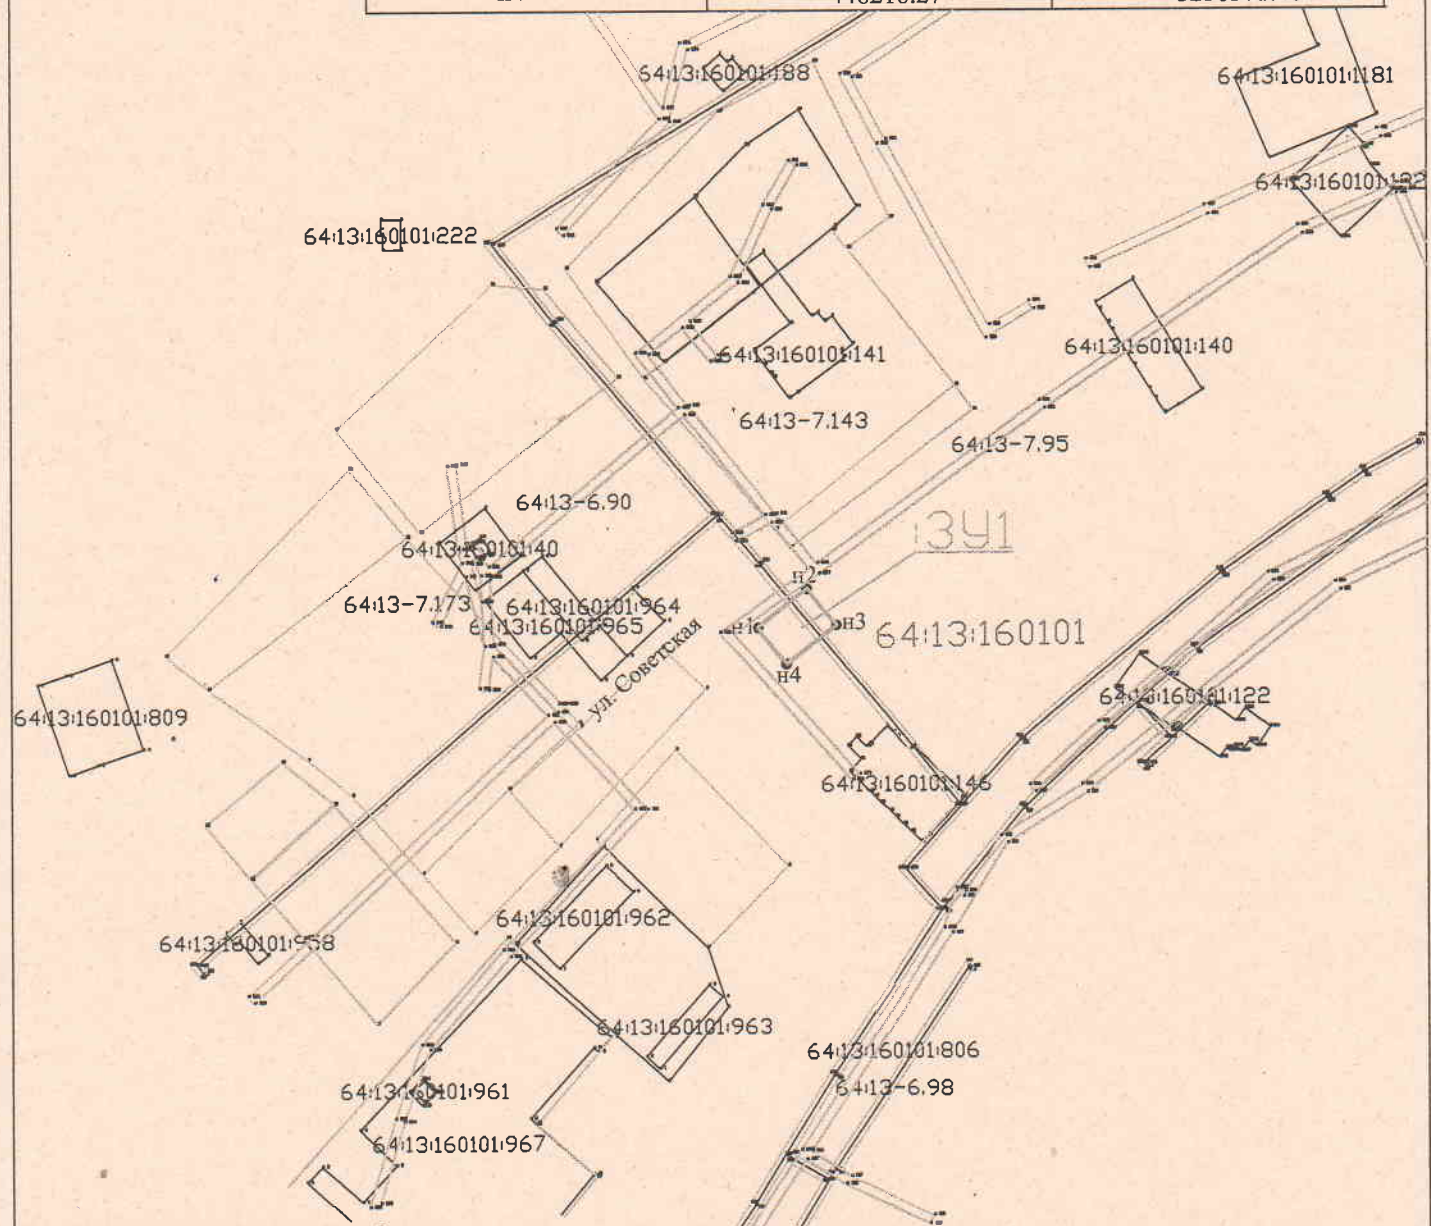

Система координат: МСК-64, зона 3
УСЛОВНЫЕ ОБОЗНАЧЕНИЯ:

Масштаб 1:1000

- граница земельного участка по сведениям ГКН
- граница образуемого земельного участка
- граница ЗОУИТ
- граница кадастрового квартала
- 64:13:160101 — кадастровый номер кадастрового квартала