



**ПРАВИЛА ЗЕМЛЕПОЛЬЗОВАНИЯ И ЗАСТРОЙКИ АНТОНОВСКОГО МУНИЦИПАЛЬНОГО ОБРАЗОВАНИЯ
ЕРШОВСКОГО МУНИЦИПАЛЬНОГО РАЙОНА САРАТОВСКОЙ ОБЛАСТИ
с. СЕМЕНО-ПОЛТАВКА**

«КАРТА ГРАДОСТРОИТЕЛЬНОГО ЗОНИРОВАНИЯ»

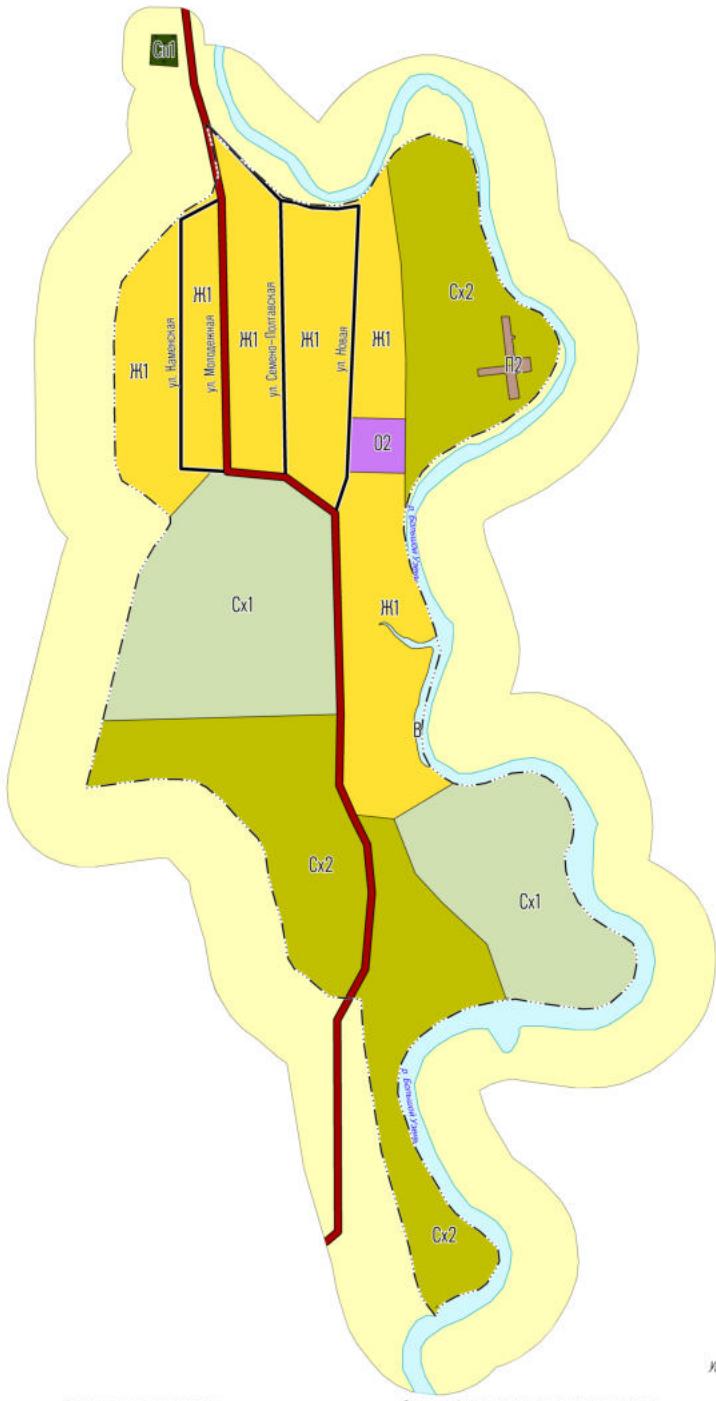

«КАРТА ГРАНИЦ ЗОН С ОСОБЫМИ УСЛОВИЯМИ ИСПОЛЬЗОВАНИЯ ТЕРРИТОРИИ»

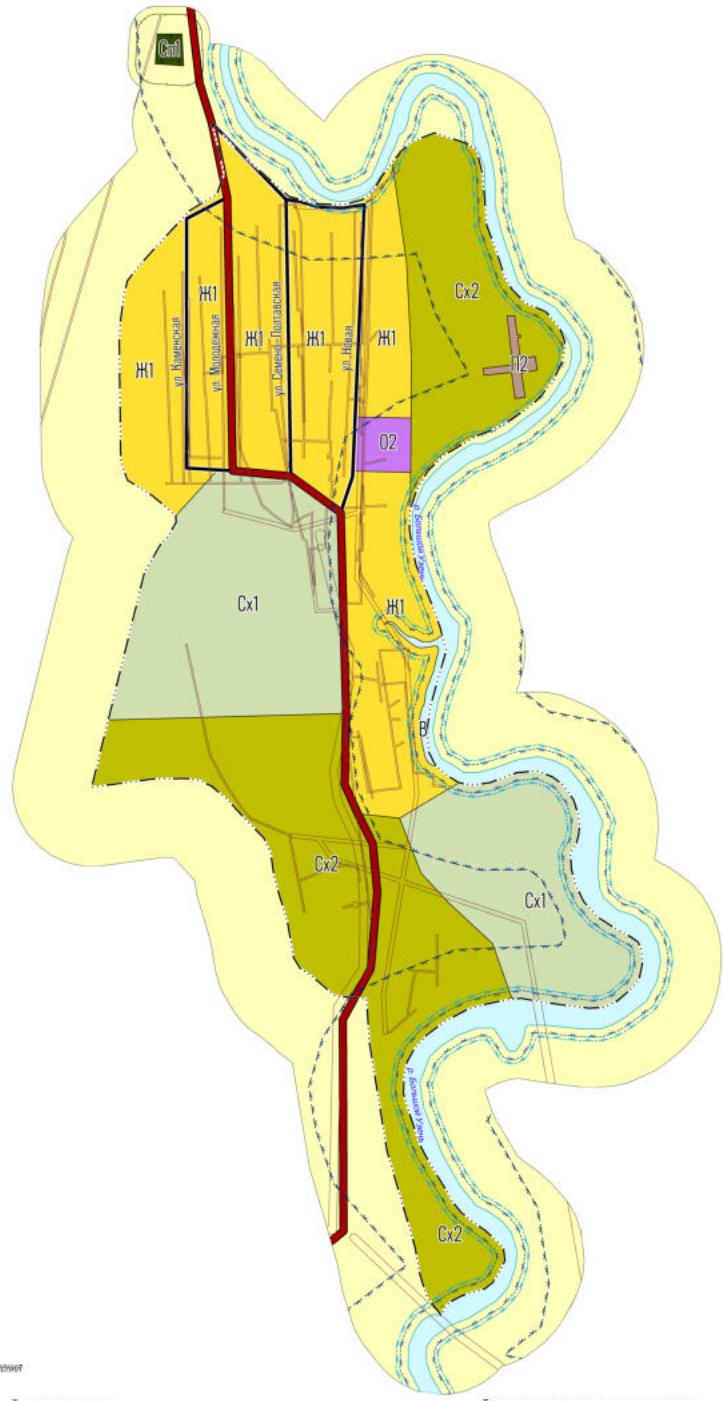

Условные обозначения

Границы единиц административно-территориального деления Российской Федерации

Граница населенного пункта

Объекты дорожно-транспортной инфраструктуры

Автомобильные дороги регионального или межмуниципального значения

Улицы в жилой застройке

Зоны с особыми условиями использования территории

- Водоохранная зона
- Прибрежная защитная полоса
- Береговая полоса
- Санитарно-защитная зона предприятий, сооружений и иных объектов
- Охранные зоны газопроводов и систем газоснабжения
- Охранные зоны объектов электросетевого хозяйства (адоль линий электропередачи, вокруг подстанций)
- Охранные зоны линий и сооружений связи

Территориальные зоны

- Ж1 — Зона застройки индивидуальными жилыми домами
- 02 — Зона специализированной общественной застройки
- Cx1 — Зона сельскохозяйственных угодий
- Cx2 — Производственная зона сельскохозяйственных предприятий
- P2 — Коммунально-складская зона
- Cn1 — Зона кладбищ
- В — Зона водных объектов

Границы, на которые не распространяется градостроительный регламент

Земли сельскохозяйственного назначения

Прочие обозначения

Водоток (река, ручей, канал)

Документ	Номер	Наименование	Приложение к Правилам землепользования и застройки Антоновского муниципального образования Ершовского муниципального района Саратовской области	
			Страница	Лист
Но. 1-е письмо	Приложение 1-1			
Но. 2-е письмо	Приложение 1-2			
Но. 3-е письмо	Приложение 1-3			
Но. 4-е письмо	Приложение 1-4			