

Правила землепользования и застройки Марьевского муниципального образования Ершовского муниципального района Саратовской области "Схема градостроительного зонирования с. Марьевка"



Условные обозначения

Планир. Сущ.

Границы

— граница муниципального образования

— граница населенного пункта

Жилые зоны

Ж1 зона застройки индивидуальными жилыми домами

Ж2 зона малоэтажной жилой застройки

Ж3 зона застройки среднеэтажными жилыми домами

Общественно-деловая зона

О1 зона делового, общественного и коммерческого назначения

О2 зона размещения объектов коммунального и социально-бытового назначения

О3 зона обслуживания объектов, необходимых для осуществления производственной и предпринимательской деятельности

О4 общественно-деловая зона специального вида

Инженерная и транспортная инфраструктура

И зона инженерной инфраструктуры

Т зона транспортной инфраструктуры

— железнодорожный путь

— дорога общего типа регионального значения

— дорога в населенном пункте

Зона рекреационного назначения

Р зона рекреационного назначения

Зона специального назначения

СП1 зона специального назначения, связанная с захоронениями

СП2 зона специального назначения, связанная с предприятиями по производству ТБО, АБО, ртутные и аккумуляторные отходы

Производственные и коммунально-складские зоны

П1 производственная зона

П2 зона коммунально-складских объектов

Зоны сельскохозяйственного использования

С1 зона сельскохозяйственных угодий

С2 зона занятая объектами сельскохозяйственного назначения

Прочие зоны

— территория общего пользования

Поверхностные водные объекты


— водоем

Планировочные ограничения

— санитарно-защитная зона

— водоохранный зона

— прибрежная защитная полоса

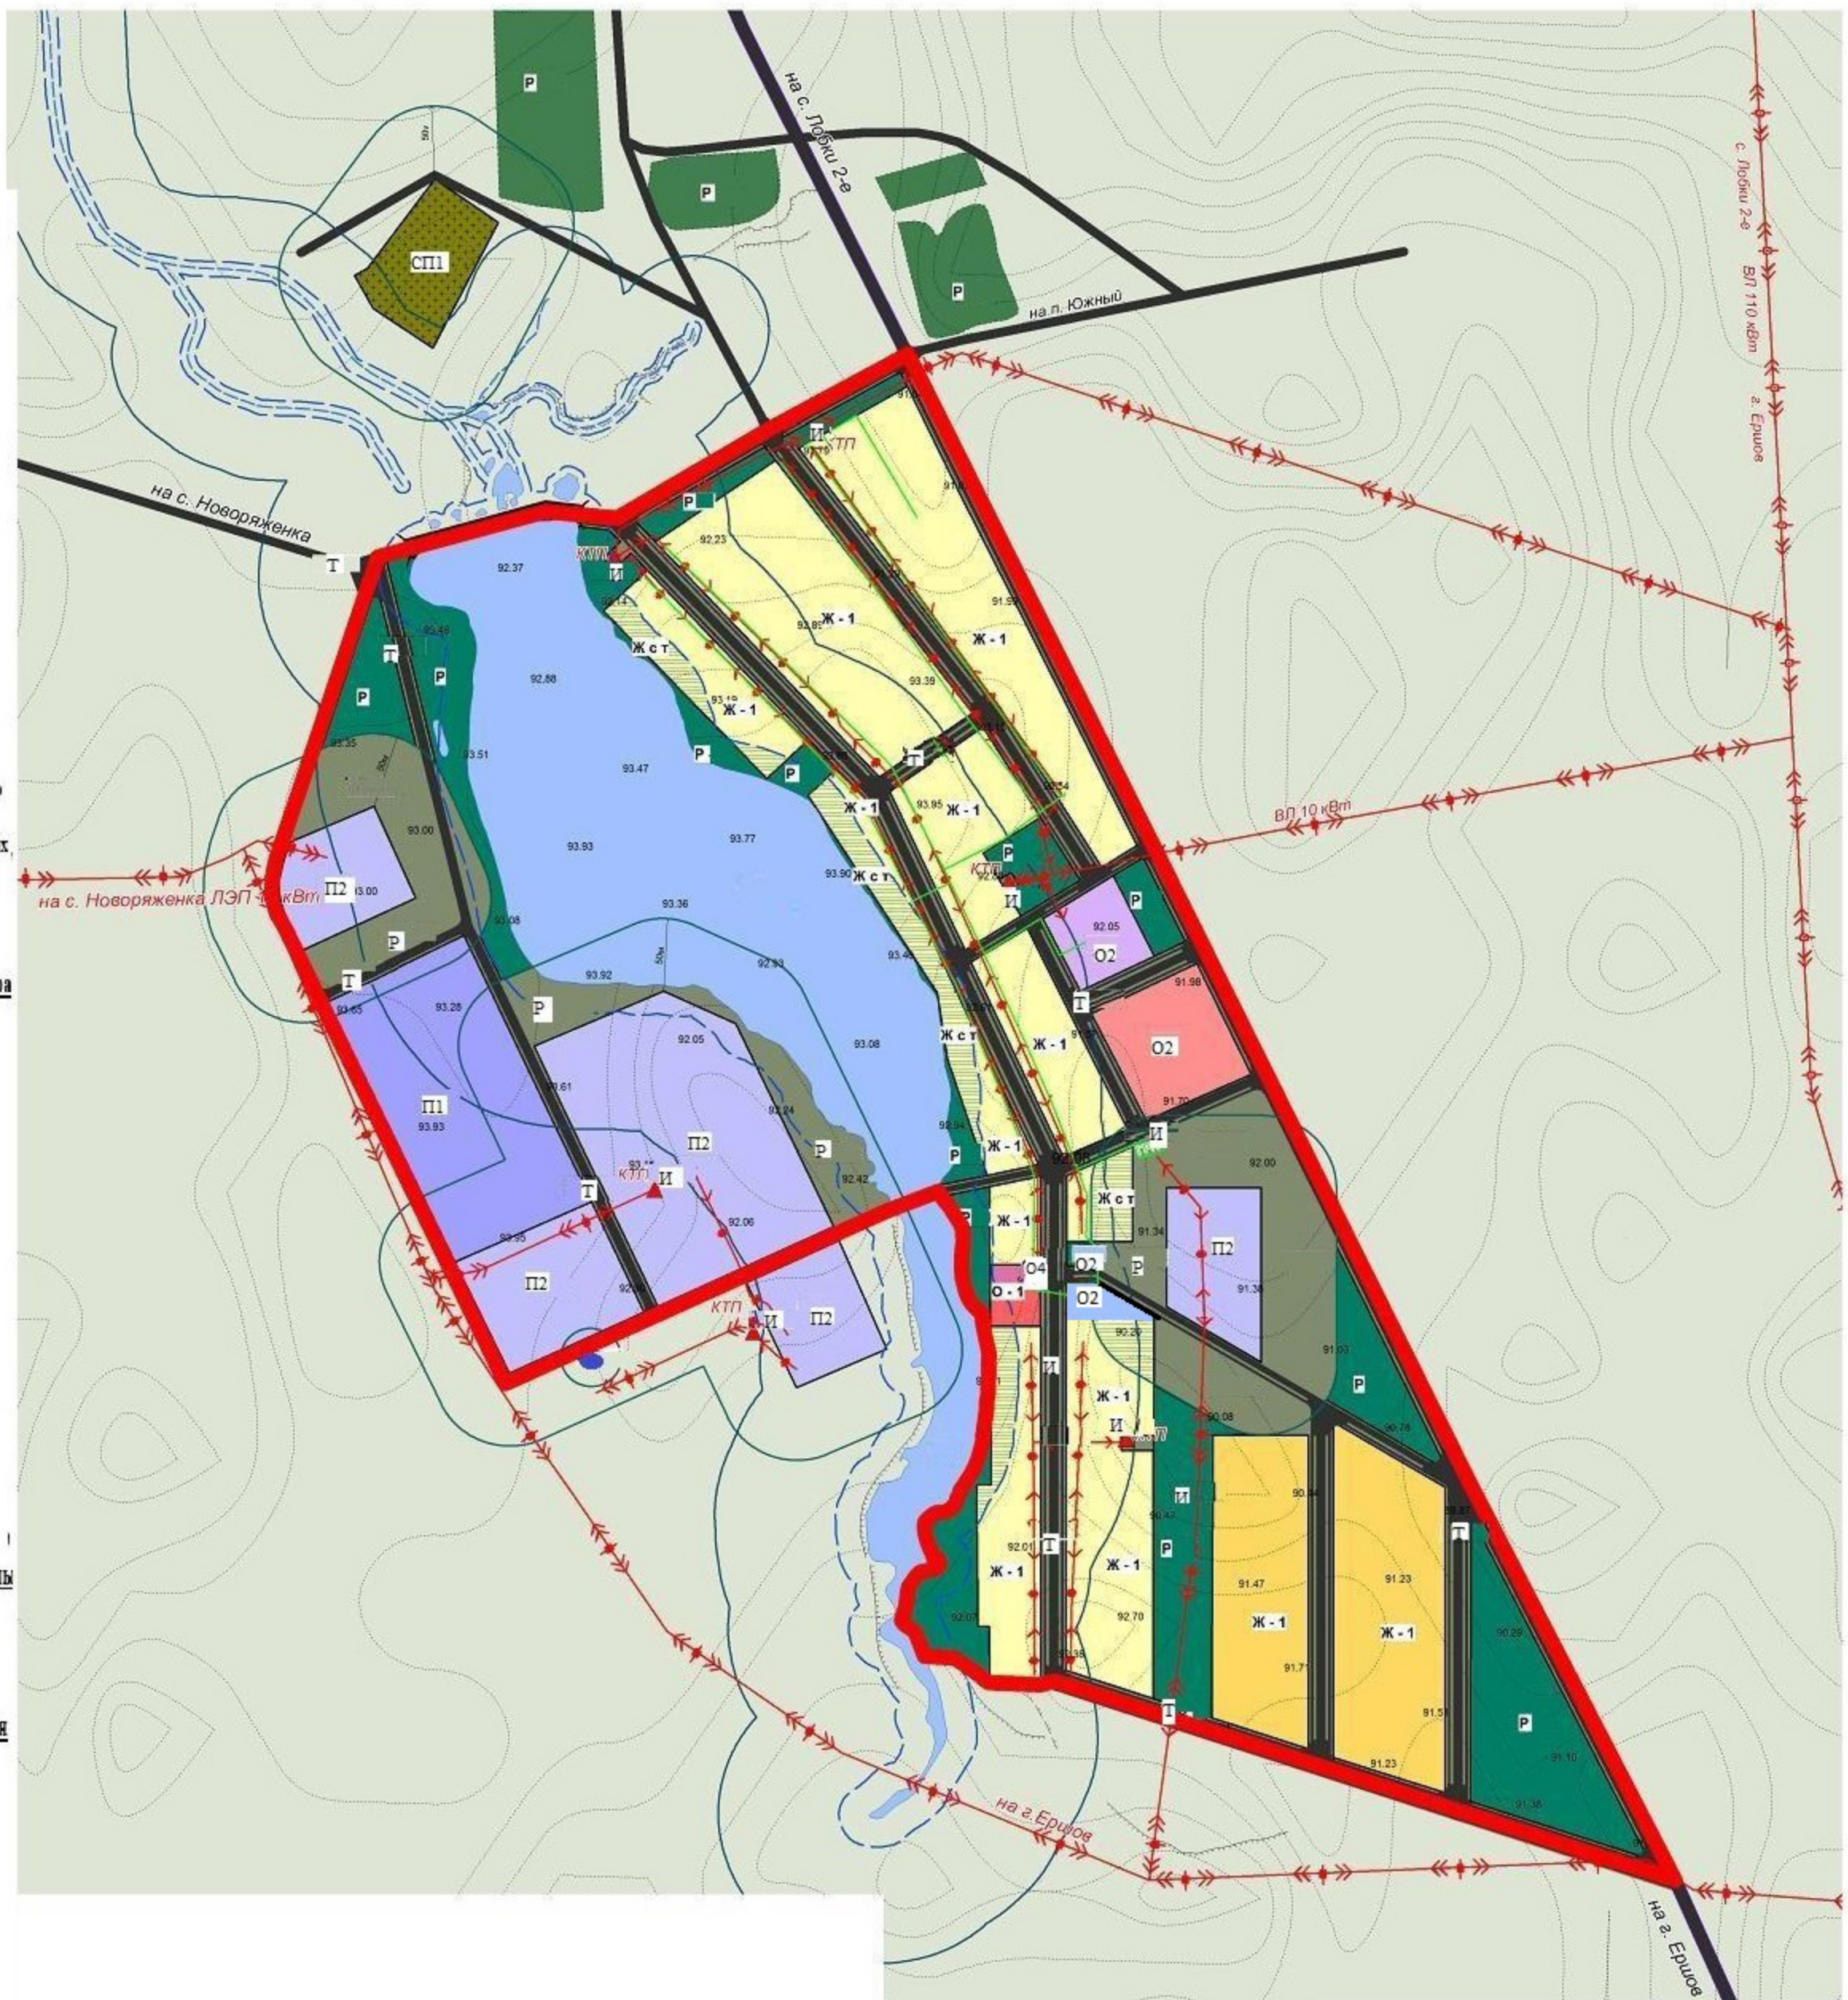

РОССИЙСКАЯ ФЕДЕРАЦИЯ
Архитектурно-планировочный отдел
Правила землепользования и застройки Марьевского муниципального образования
Ершовского муниципального района Саратовской области
"Схема градостроительного зонирования с. Марьевка"
масштаб 1:2000