



ООО «СТАТУС»

ИНН 6452128335 КПП 645201001 ОГРН 1176451013881
Адрес: 410051, г.Саратов, пр.им.Кирова, д.8, тел. 8-8452-46-25-06

СРО «Ассоциация архитекторов и проектировщиков Поволжья»
регистрационный номер СРО-П-197-21022018

Заказчик: Администрация Ершовского муниципального района Саратовской области

Проект межевания территории, ограниченной
ул. 25 Съезда КПСС, ул. 50 Лет Октября, ул. Парковой
и ул. Восточной в городе Ершов

Материалы по обоснованию

Директор ООО «Статус» _____ С.Е. Серебрякова

Проектировщик _____ О.В. Лихачева

Архитектор _____ В.Н. Баличев

2018 г.

Состав проекта

№ п/п	Наименование	Масштаб	Стр.
Графические материалы			
1	Чертеж межевания территории с границами существующих земельных участков с указанием местоположения существующих объектов недвижимости.	1:500	-
2	Чертеж границ зон с особыми условиями использования территорий (охранные зоны сетей водоснабжения, газоснабжения, канализации, связи, электроснабжения, сливной ямы).	1:500	-

Взам. Инв. №	
Подпись и дата	
Инв. № подл.	



						Заказчик: Администрация Ершовского муниципального района Саратовской области			
Изм.	Колуч.	Лист	№ док.		Дата				
Директор		Серебрякова С.Е.				Проект межевания территории, ограниченной ул. 25 Съезда КПСС, ул. 50 Лет Октября, ул. Парковой и ул. Восточной в городе Ершов	Стадия	Лист	Листов
Проектировщик		Лихачева О.В.					ПМТ	2	2
Архитектор		Баличев В.Н.					ООО «СТАТУС»		

ГРАФИЧЕСКАЯ ЧАСТЬ

Инв.№ подл.	Подпись и дата	Взам. инв. №							Заказчик: Администрация Ершовского муниципального района Саратовской области	Лист	
			Изм.	Колуч.	Лист	№док	Подп.	Дата		3	

Чертеж границ существующих земельных участков с указанием местоположения существующих объектов недвижимости. 1:500.


Обзорная схема

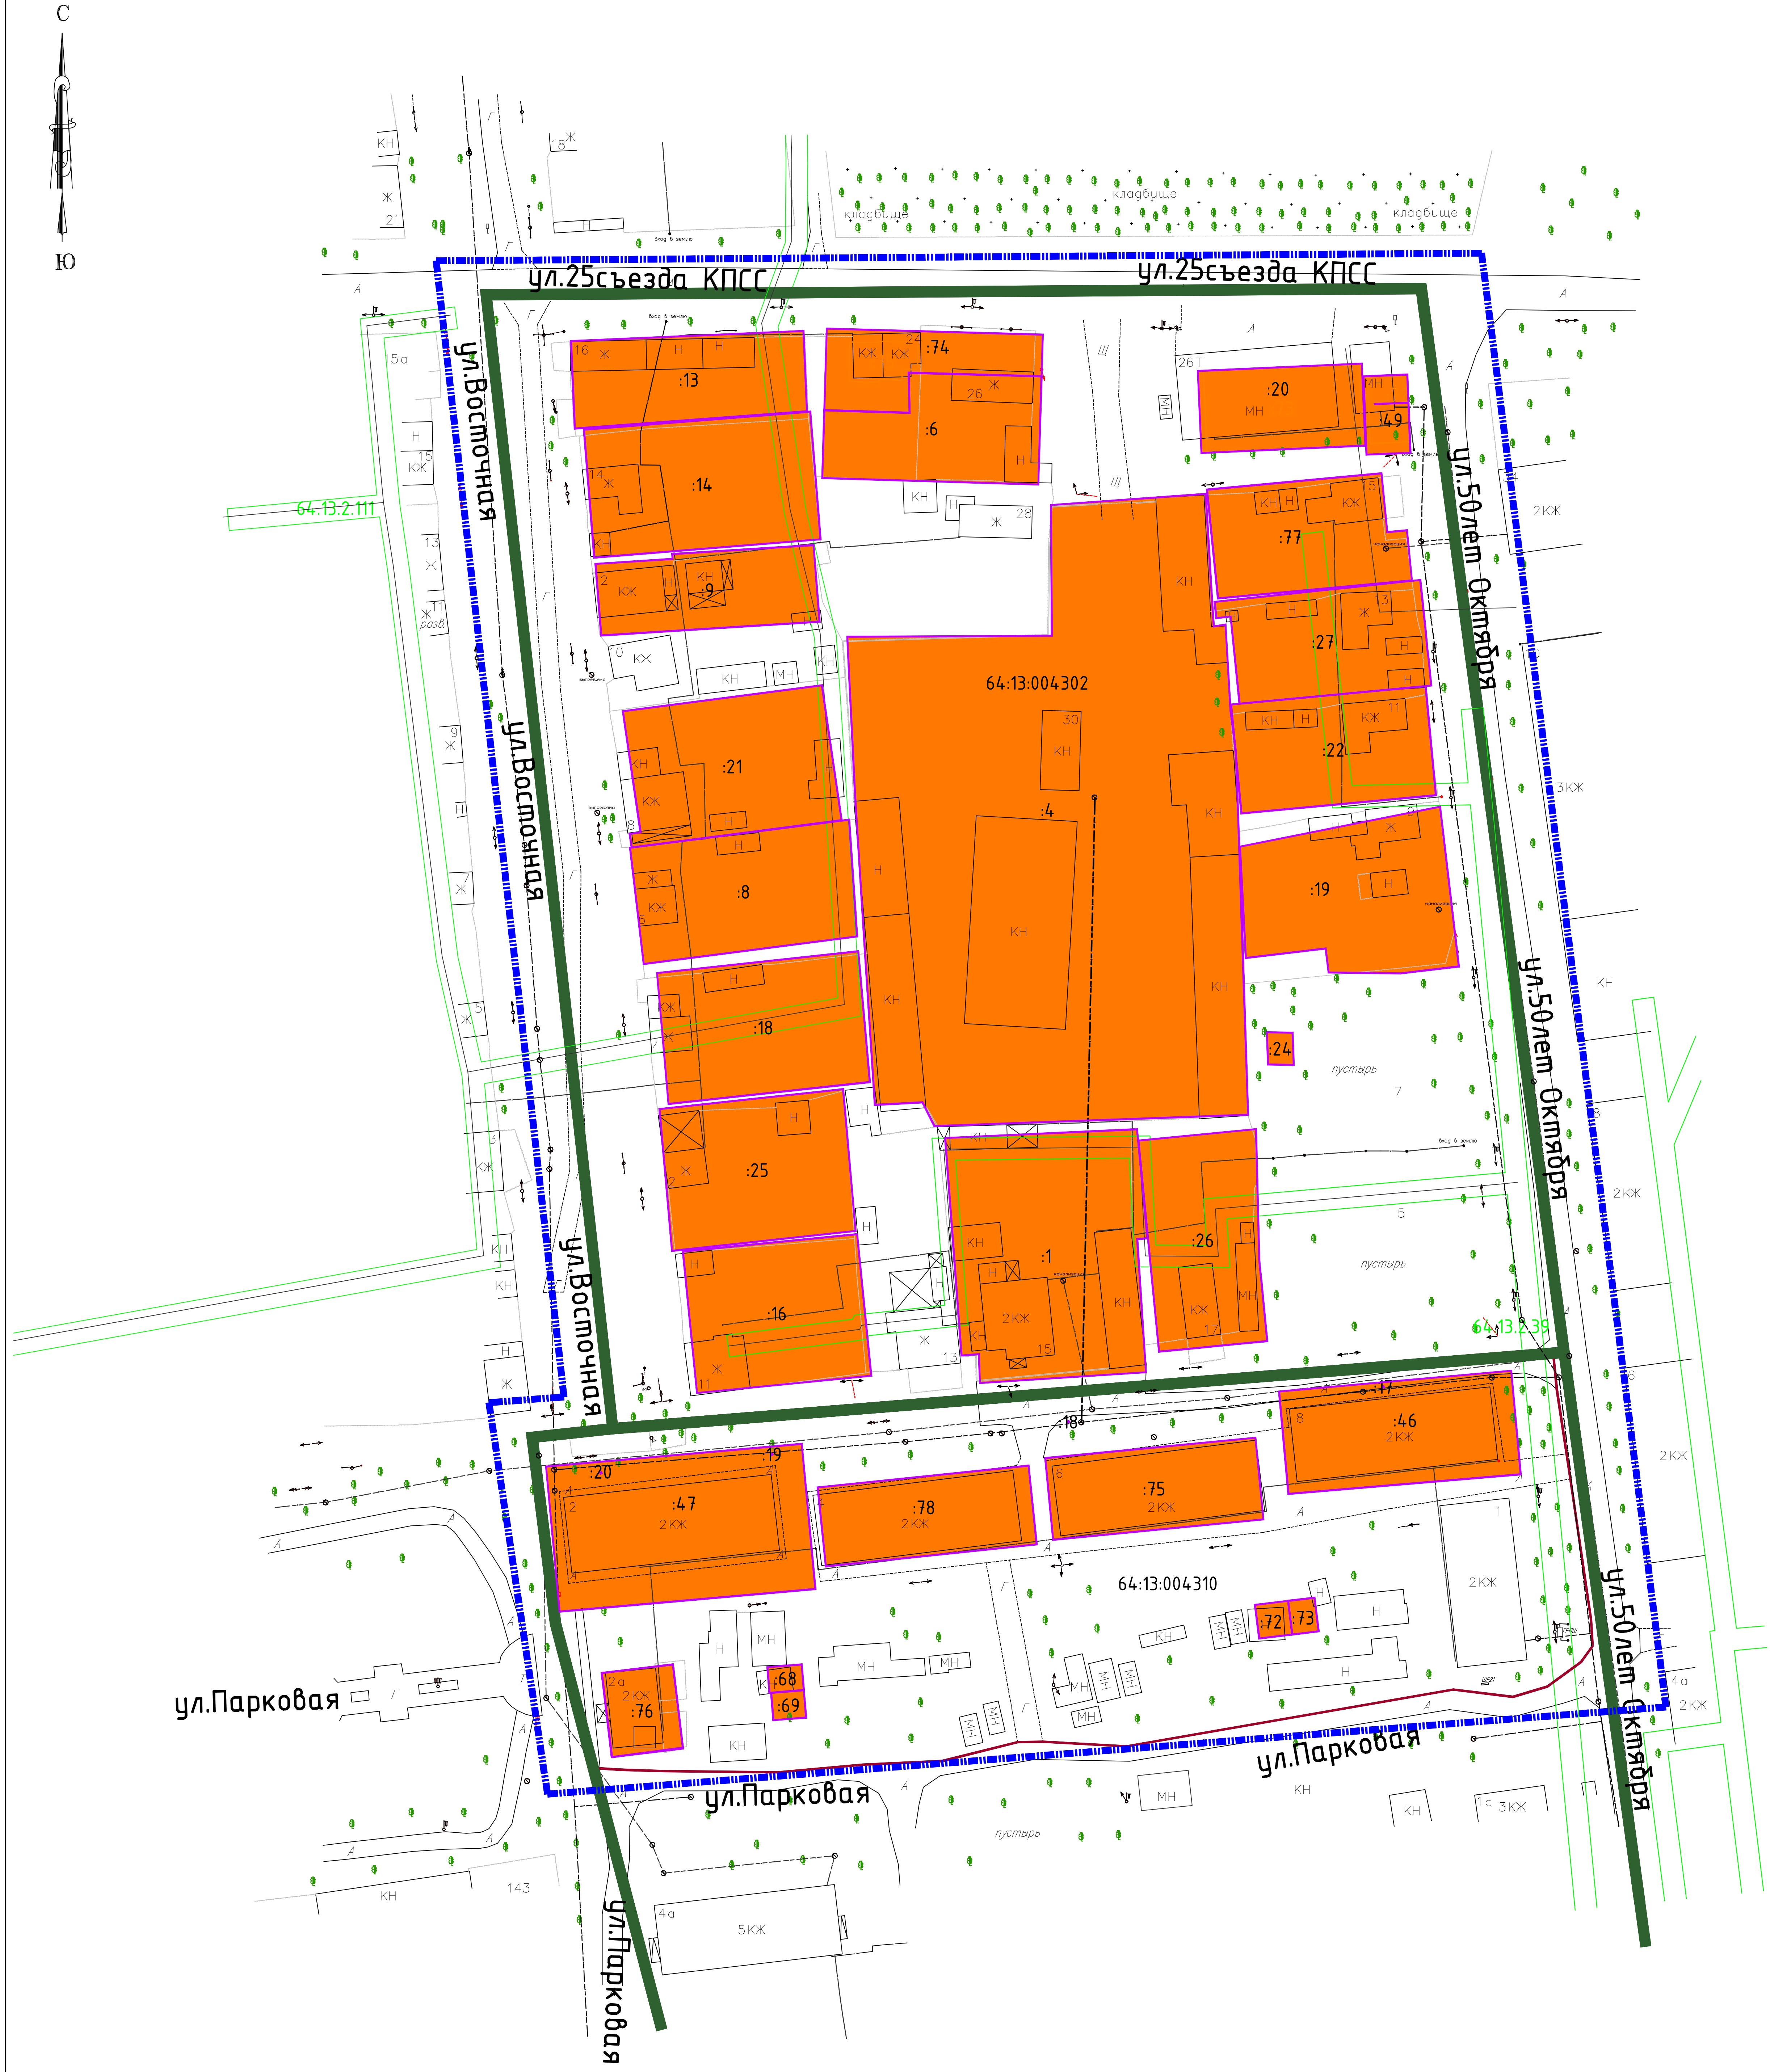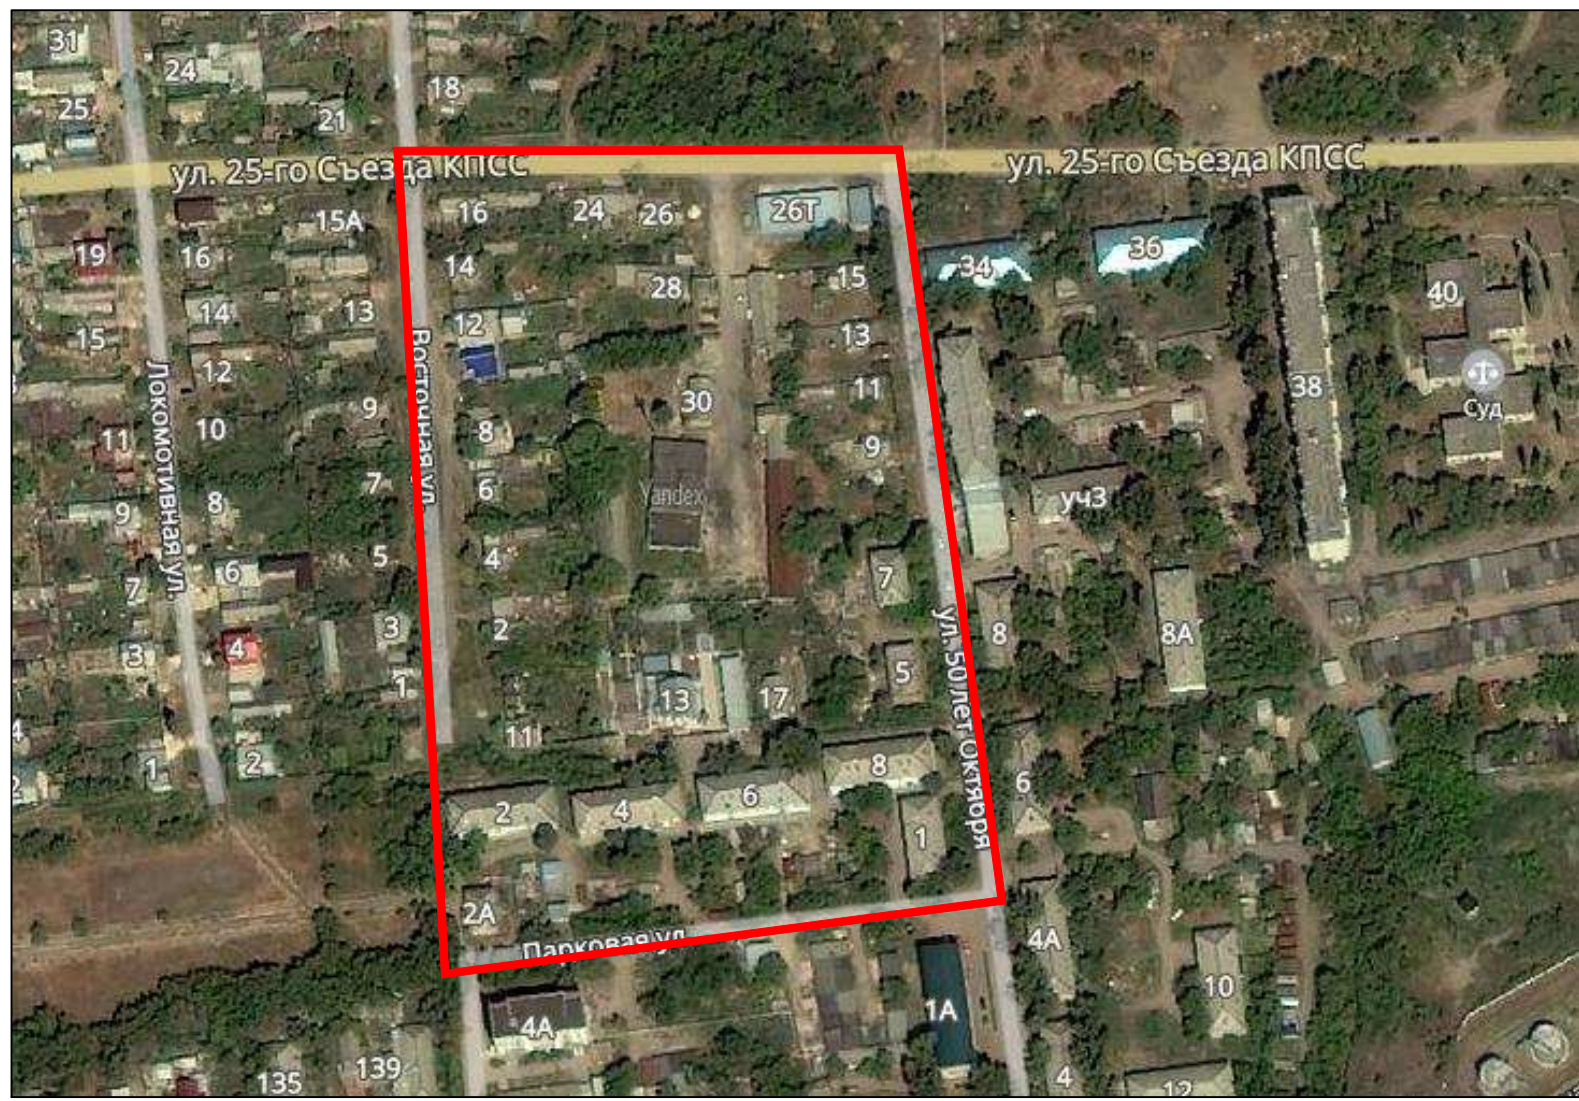



- Условные обозначения:
- граница кадастрового квартала
 - красные линии существующие
 - граница территории межевания
 - границы земельных участков, учтенных в ГКН
 - границы изменяемых земельных участков (исправление ошибок)
 - границы образуемых земельных участков
 - :84 — условный номер земельного участка, учтенного в ГКН
 - 64:13:004302 — номер кадастрового квартала
 - п67 — номер характерной точки земельного участка
 - земельный участок, сведения о котором внесены в ГКН

						Заказчик: Администрация Ершовского муниципального района Саратовской области		
						Проект межевания территории, ограниченной ул. 25 Съезда КПСС, ул. 50 Лет Октября, ул. Парковой и ул. Восточной в городе Ершов		
Изм.	Кол.	Лист	М.В.З.	Подпись	Дата	Проект межевания территории. Материалы по обоснованию:	Стация	Лист
Директор	Серебрякова					ПМТ	1	2
Проектировщик	Личаева					Чертеж существующих земельных участков с указанием местоположения существующих объектов недвижимости. 1:500		
Архитектор	Болчев					000 "СТАТУС"		

Чертеж границ зон с особыми условиями использования территории
(охранные зоны сетей водоснабжения, газоснабжения, канализации, связи, электроснабжения, сливной ямы) М 1:500.

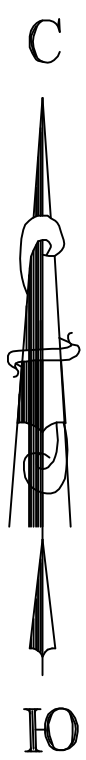

Обзорная схема

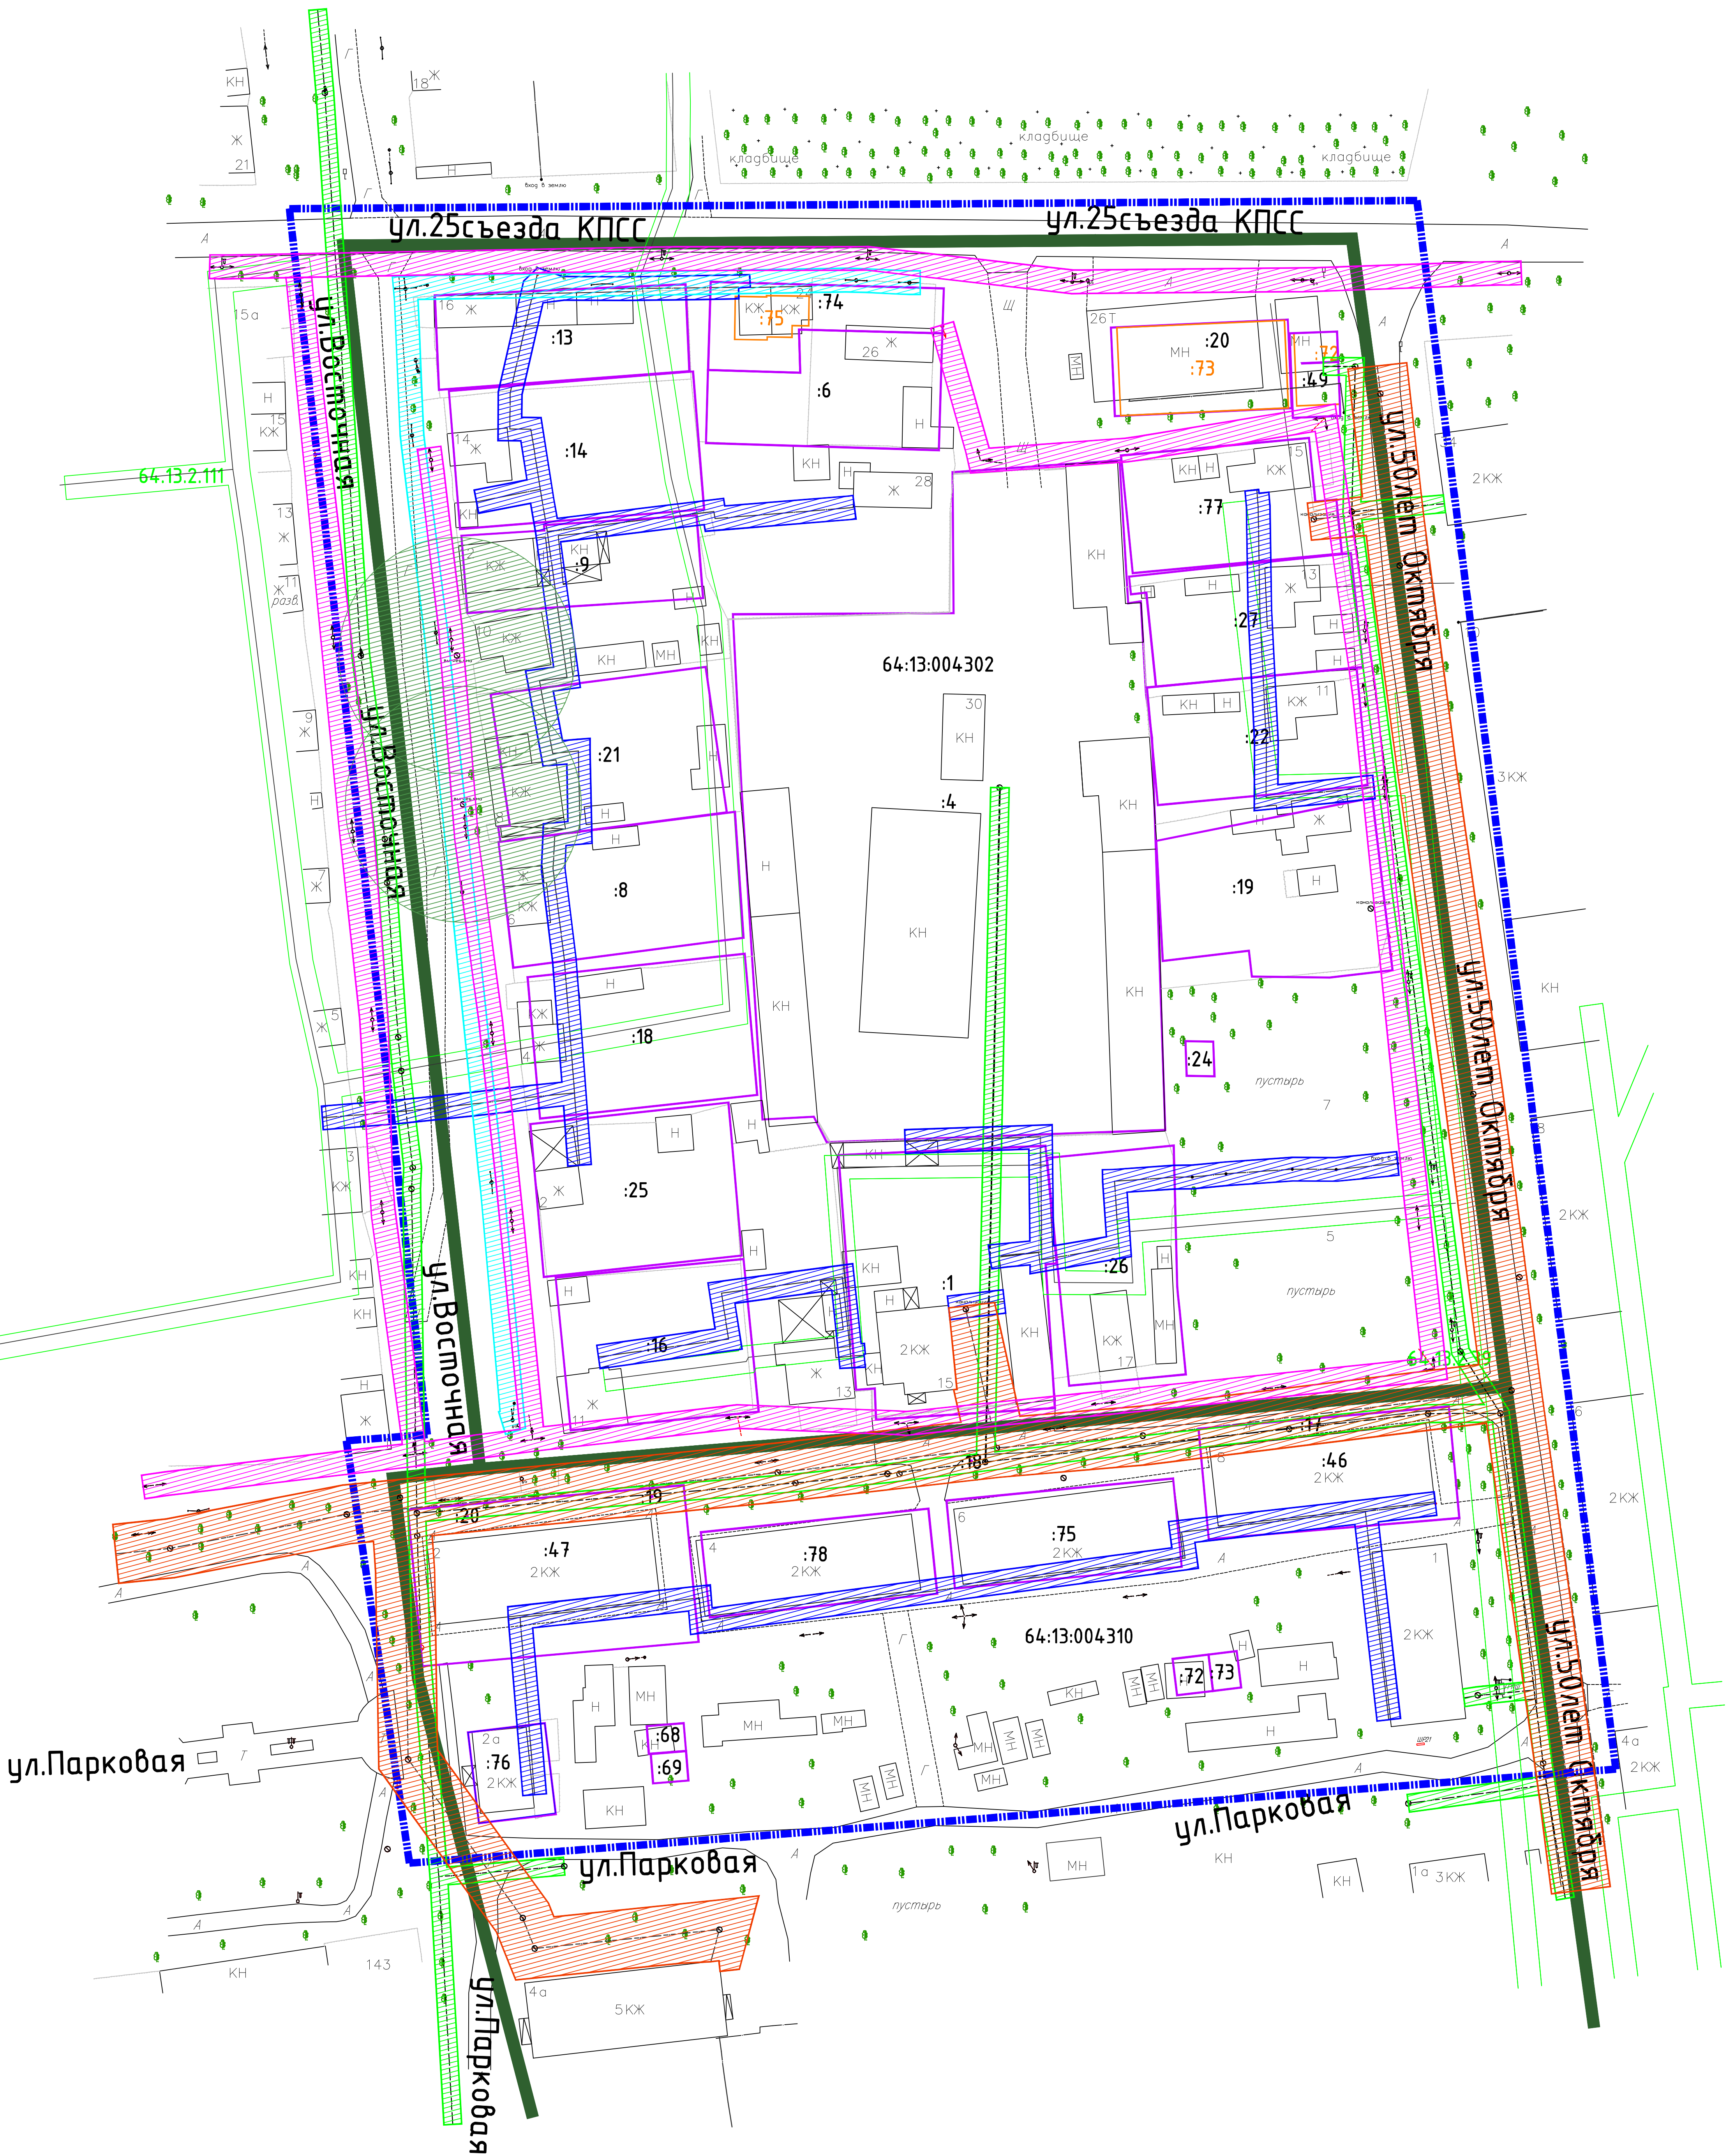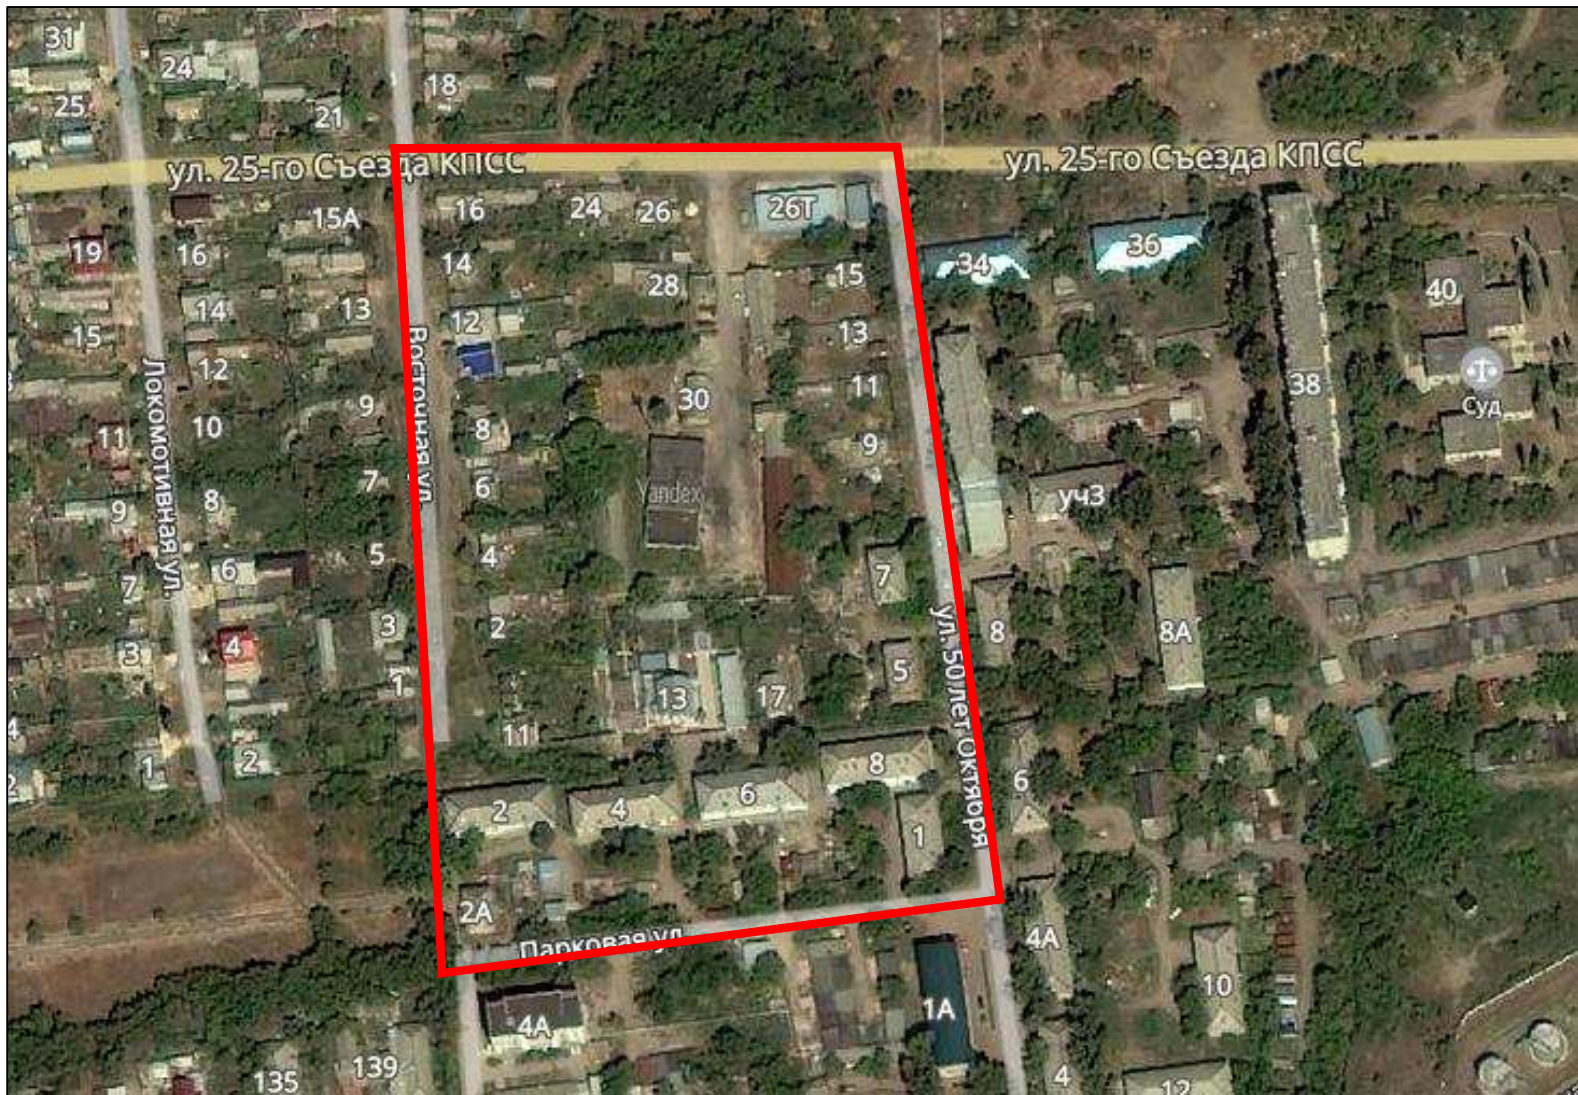

Условные обозначения:

- охранная зона выгребной ямы
- охранная зона сетей связи
- охранная зона сетей электроснабжения
- охранная зона сетей канализации
- охранная зона сетей газоснабжения
- охранная зона сетей водоснабжения
- граница кадастрового квартала
- красные линии существующие
- граница территории межевания
- границы земельных участков, учтенных в ГКН
- границы изменяемых земельных участков (исправление ошибок)
- границы образуемых земельных участков
- условный номер земельного участка, учтенного в ГКН
- номер кадастрового квартала

Заказчик: Администрация Ершовского муниципального района Саратовской области					
Проект межевания территории, ограниченной ул. 25 Съезда КПСС, ул. 50 Лет Октября, ул. Парковой и ул. Восточной в городе Ершов					
Изм.	Кол.	Лист	Изд.	Подпись	Дата
Директор	Серебрякова				
Проектировщик	Лихачева				
Архитектор	Балычев				
Проект межевания территории. Основная часть.				Страница	Лист
Чертеж существующих земельных участков с указанием местоположения существующих объектов недвижимости. М 1:500				ПМТ	2
					2
000 "СТАТУС"					